

توضیحات عمومی

۱- کلیه ترازها و اندازه‌های نقشه‌های سازه قبل از اجرا با موارد مشابه خود در نقشه‌های معماری تطبیق داده شود.

۲- کلیه‌ی سوراخ‌های تاسیساتی سقف‌ها قبل از بتن‌ریزی بر اساس نقشه‌های تاسیسات مکانیکی و برقی تعبیه گردد. و برحسب نیاز تقویت‌های سازه‌ای لازم اطراف آن با نظر مهندس ناظر ساختمانی انجام شود.

۳- عیار بتن مصرفی ۴۰۰ کیلوگرم سیمان در متر مکعب بتن پیش‌بینی شده است که بایستی حداقل مقاومت فشاری ۲۸ روزه بتن در نمونه استوانه‌ای شکل استاندارد برابر ۲۴۰ کیلوگرم بر سانتی متر مربع باشد.

۴- در اکثر طول مجاز دیوارهای غیر باربر بین دو پشت بند ۴۰ برابر ضخامت دیوار بوده و جای پشت بند می‌توان ستونک‌های قائم فولادی در داخل تیغه‌ها قرار داد و دو سر ستونک را به طور مناسبی در کف و سقف طبقه مهار نمود.

۵- لبه قشتم تیغه‌ها نباید آزاد باشد، این لبه‌ها را می‌توان به ستونک‌های قائم تکیه داد و مهار نمود.

۶- آرماتور مصرفی در سقف‌های تیرچه بلوک و دال‌ها از نوع (AII) با حداقل حد جاری شدنF_y=3000 kg/cm² و در پی رادیه از نوع(AIII) با حداقل حد جاری شدن F_y=4000 kg/cm² باشد.

۷- کلیه‌ی آرماتورهای اصلی در انتهای آزاد به زاویه ۹۰ درجه خم شوند و طول مستقیم بعد از انحنا ۱۲ برابر قطر آرماتور می‌باشد.

۸-خم ابتدا و انتهای کلیه‌ی خاموت‌ها به طول ۱۲ سانتی‌متر و با زاویه‌ی ۱۳۵ درجه اجرا شود.

۹- کلیه‌ی آرماتورها به صورت سرد خم شوند.

۱۰- ضخامت پوشش آرماتورها در نقشه‌ها مشخص شده است و این فاصله باید رعایت شود.

حد فاصل بین بستر فونداسیون تا رسیدن به قشر مقاوم خاک مطابق تنش مجاز در نظر گرفته شده بایستی به وسیله‌ی مخلوط در هم رودخانه‌ای پر شده و به‌طور کامل کوبیده شود.

توضیحات اسکلت فولادی

۱- کلیه‌ی ورق‌ها و پروفیل‌های فولادی از نوع فولاد نرمه (St37) با حداقل حد جاری شدن F_y=2400 kg/cm² و حد نهایی F_y=3700 kg/cm² باشد.

۲- کلیه‌ی میل مهارهای اتصال صفحات فلزی به ستون‌ها از نوع آجدار AIII با عملیات رزوه سرد می‌باشد.

۳-کلیه‌ی الکترودهای مصرفی بایستی الکتروود سازگار با فلزها طبق توصیه‌های آیین‌نامه جوشکاری ایران نشریه ۲۲۸ و در جوشکاری دستی از نوع E6013 درحالت عادی جوشکاری باشد.

۴- قطعات فولادی فقط در قسمت‌های که در نقشه‌ها مشخص شده‌اند به‌هم متصل می‌گردند.

۵- برش، مونتاژ، جوشکاری و متصل کردن قطعات به یکدیگر باید در کارخانه سرپوشیده و مجهز، ساخت

اسکلت‌های فولادی توسط استادکران و کارگران ماهر و زیر نظر متخصصین فنی انجام گردد.

۶- کلیه‌ی برشکاری‌ها گرم بایستی توسط برش شعله ریلی به‌طور اتوماتیک انجام گیرد.

۷-کلیه‌ی سطوح فولادی که در تماس با بتن نبوده و یا داخل بتن مدفون نمی‌گردند بایستی پس از آماده‌سازی به منظور جلوگیری از خوردگی محافظت شوند.

۸- نوع زنگ، و تعداد دفعات رنگ‌کاری و ضخامت آن بایستی مطابق بر جدول ۱۰-۴ مقررات ملی مبحث دهم باشد.

۹- بر اساس گزارش آزمایشگاه مکانیک خاک که توسط نظام مهندسی تأیید شده است و تنش خاک تحت نشست $q_a= \frac{kg}{cm^2}$ تنش خاک تحت گسیختگی $q_a= \frac{kg}{cm^2}$ و ضریب فتریت $k_s= \frac{kg}{cm^2}$ و زمین نوع ۳

می‌باشد

فهرست پلان‌ها جزئیات و برش‌ها


View Name	Sheet Number
پلان اندازه گذاری فنداسیون	Sh2
پلان عمومی فنداسیون و پی‌کنی	Sh2
برش بیس پلیت ستون‌ها	Sh3
برش بیس پلیت وال پست	Sh3
برش بیس پلیت ستونک راه پله	Sh3
برش بیس پلیت‌های گیردار	Sh3
برش طولی از فنداسیون منفرد	Sh3
برش طولی پی نواری	Sh3
برش عرضی از فنداسیون منفرد	Sh3
برش پی وال‌پست و دیوار 35 سانتی‌متری	Sh3
جزئیات بیس پلیت ستونک راپله	Sh3
جزئیات بیس پلیت ستون‌ها سوله	Sh3
جزئیات بیس پلیت های گیردار	Sh3
جزئیات بیس پلیت وال پست‌ها	Sh3
نمای سمبعدی از فنداسیون منفرد	Sh3
نمای سمبعدی از فنداسیون وال پست	Sh3
نمای سمبعدی از فنداسیون وال‌پست	Sh3
نمای سمبعدی بیس پلیت ستون	Sh3
نمای سمبعدی بیس پلیت گیر دار	Sh3
Box280X10	Sh4
Box280X15	Sh4
Elv-View C1-A	Sh4
Elv-View C1-B	Sh4
SecA-A	Sh4
SecB-B	Sh4
SecC-C	Sh4
SecD-D	Sh4
جزئیات اتصال مفصلی	Sh4
جزئیات اتصال گیر دار	Sh4

فهرست پلان‌ها جزئیات و برش‌ها

View Name	Sheet Number
جزئیات اتصال گیردار نیمطبقه	Sh4
پلان پوششی نیمطبقه	Sh4
Rafter	Sh5
فریم اصلی سوله	Sh5
Column 3D	Sh6
Column Length	Sh6
Column Width	Sh6
Rafter Width Part 1	Sh6
Rafter Width Part 2	Sh6
Rafter Width Part 3	Sh6
Rafter Width Part 4	Sh6
Rafter to Rafter 3d View	Sh6
اتصال تاج	Sh6
اتصال گیریت‌ها	Sh6
Column to Rafter 3d	Sh7
Rafter to Column Con Plate	Sh7
اتصال شانه	Sh7
اتصال میانی بادبند‌ها	Sh7
بادبند‌ها	Sh7
محل اتصال بادبند به صفحه ستون	Sh7
محل اتصال بادبند به گیریت بالایی	Sh7
محل اتصال بادبند به گیریت میانی	Sh7
Brace 3d	Sh8
Column Sec Pedstall	Sh8
Frame Top	Sh8
Roof Brace 3d CON	Sh8
Roof Brace 3d Di	Sh8
Sag rod 3d View	Sh8
Z Shape Front	Sh8

فهرست پلان‌ها جزئیات و برش‌ها

View Name	Sheet Number
Z Shape Front Side	Sh8
Stair 3d View	Sh9
Top Wall post	Sh9
Wall Post Con	Sh9
جزئیات اجرایی راپله	Sh9
جزئیات اجرایی راپله 1	Sh9
دتایل تقویت دور داکت‌ها	Sh9
دتایل جزئیات کف‌سازی	Sh9
قلاب 90 درجه(نحوه خم آرماتور‌ها)	Sh9
محل وصله آرماتور های سراسری فوقانی و تحتانی	Sh9
پلان جزئیات اجرایی راپله	Sh9
ابروی کنار سوله	Sh10
برش طولی و عرضی تیرچه	Sh10
تیرچه کنار تیر فولادی	Sh10
جزئیات اتصال تیرچه‌ها به تیر فولادی باربر میانی	Sh10
جزئیات اتصال تیرچه‌ها به تیر فولادی باربر کناری	Sh10
جزئیات سقف شیروانی	Sh10
پلان تیر ریزی سقف	Sh10
East	Sh11
North	Sh11
South	Sh11
West	Sh11

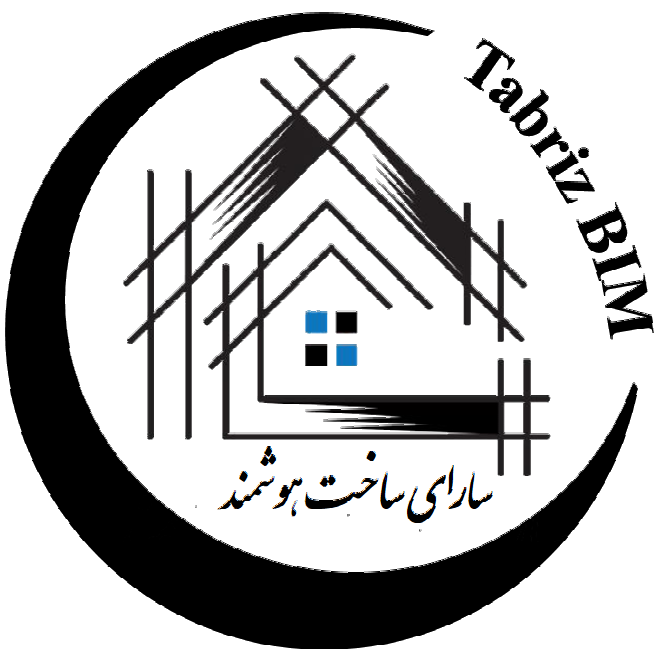

OFFice : 0413 556 2266
Mobile : 0914 766 9822
0914 411 1077

نام مالک /مالکین: آقای جعفر پور

نام وکیل:

پلاک ثبتی : منطقه :

آدرس دقیق ملک: جاده تبریز مرند بعد از تقاطع مایان، ابتدای روستای اوغلی

مشخصات نقشه

مساحت قبل از عقب کشی :

عرصه بعد از عقب کشی :

مساحت فضا(با کسر رمپ) :

مساحت و نوع بالکن رو به شارع

جمع کل زیر بنا و بالکن پوشیده با کسر مساحت درز انقطاع :

مساحت مازاد پیش‌آمدگی در پارکینگ‌ها :

مساحت مازاد پیش‌آمدگی در طبقات مسکونی :

شماره و تاریخ مجوز تهیه نقشه :

مساحت فضای سبز :

مساحت و نوع بالکن رو به حیاط:


مساحت خالص پیلوت بعد از کسر راهپله ، آسانسور و انباری :

پیش‌آمدگی بالکن روپوشیده/ روباز به شارع از ضلع شمال برابر سانتی‌متر

جمعا به مساحت مترمربع

تعداد پارکینگ باب در دهته با ورودی از حد ساختمان جمعا به مساحت مترمربع

محل مهر و امضا

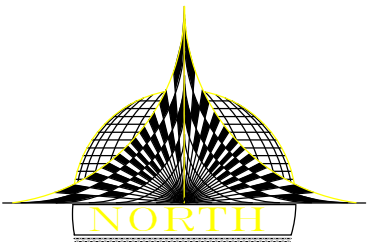

scale :

Sh1 /11


Project name : سوله‌ی صنعتی

Design By : Tabriz BIM

Drawn By : Tabriz BIM

Checked By : Checker

Address: سه راهی صائب جنب گل فروشی رکس پلاک ۴۲۶

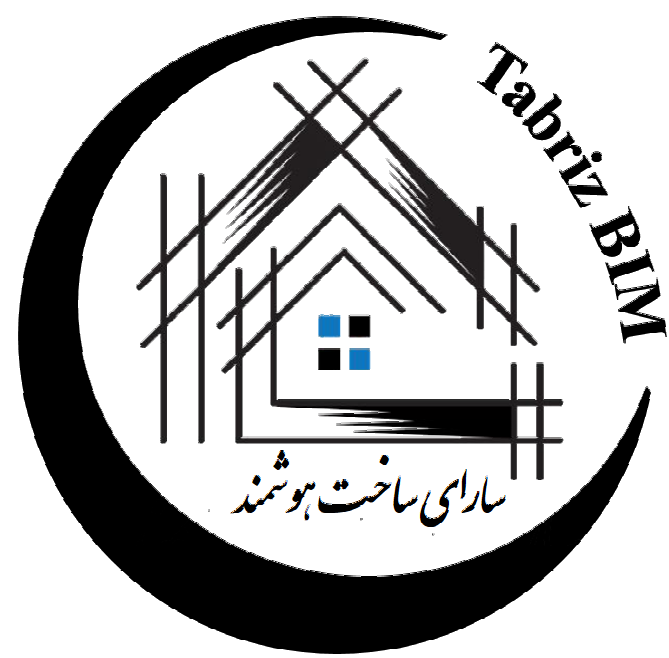

OFFice : 0413 556 2266
Mobile : 0914 766 9822
0914 411 1077

نام مالک /مالکین: آقای جعفر پور

نام وکیل:

پلاک ثبتی:

منطقه:

آدرس دقیق ملک: جاده تبریز مرند بعد از تقاطع
مایان، ابتدای روستای اوغلی

مشخصات نقشه

مساحت قبل از عقب کشی:

عرضه بعد از عقب کشی:

مساحت فضا(با کسر رمپ):

مساحت و نوع بالکن رو به شارع

جمع کل زیر بنا و بالکن پوشیده با کسر مساحت درز انقطاع:

مساحت مزاد پیش آمدگی در پارکینگها:

مساحت مزاد پیش آمدگی در طبقات مسکونی:

شماره و تاریخ مجوز تهیه نقشه:

مساحت فضای سبز:

مساحت و نوع بالکن رو به حیاط:


مساحت خالص پیلوت بعد از کسر راهپله ، آسانسور و انباری:

پیش آمدگی بالکن روپوشیده/ روباز به شارع از ضلع شمال برابر سانتی متر

جمعا به مساحت مترمربع


تعداد پارکینگ باب در دهته با ورودی از حد ساختمان جمعا
به مساحت مترمربع

محل مهر و امضا

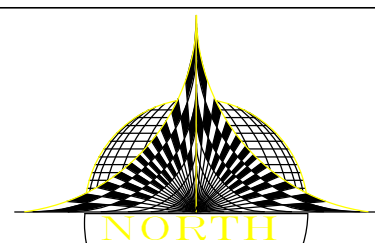


Sh2 /11

scale : 1 : 100

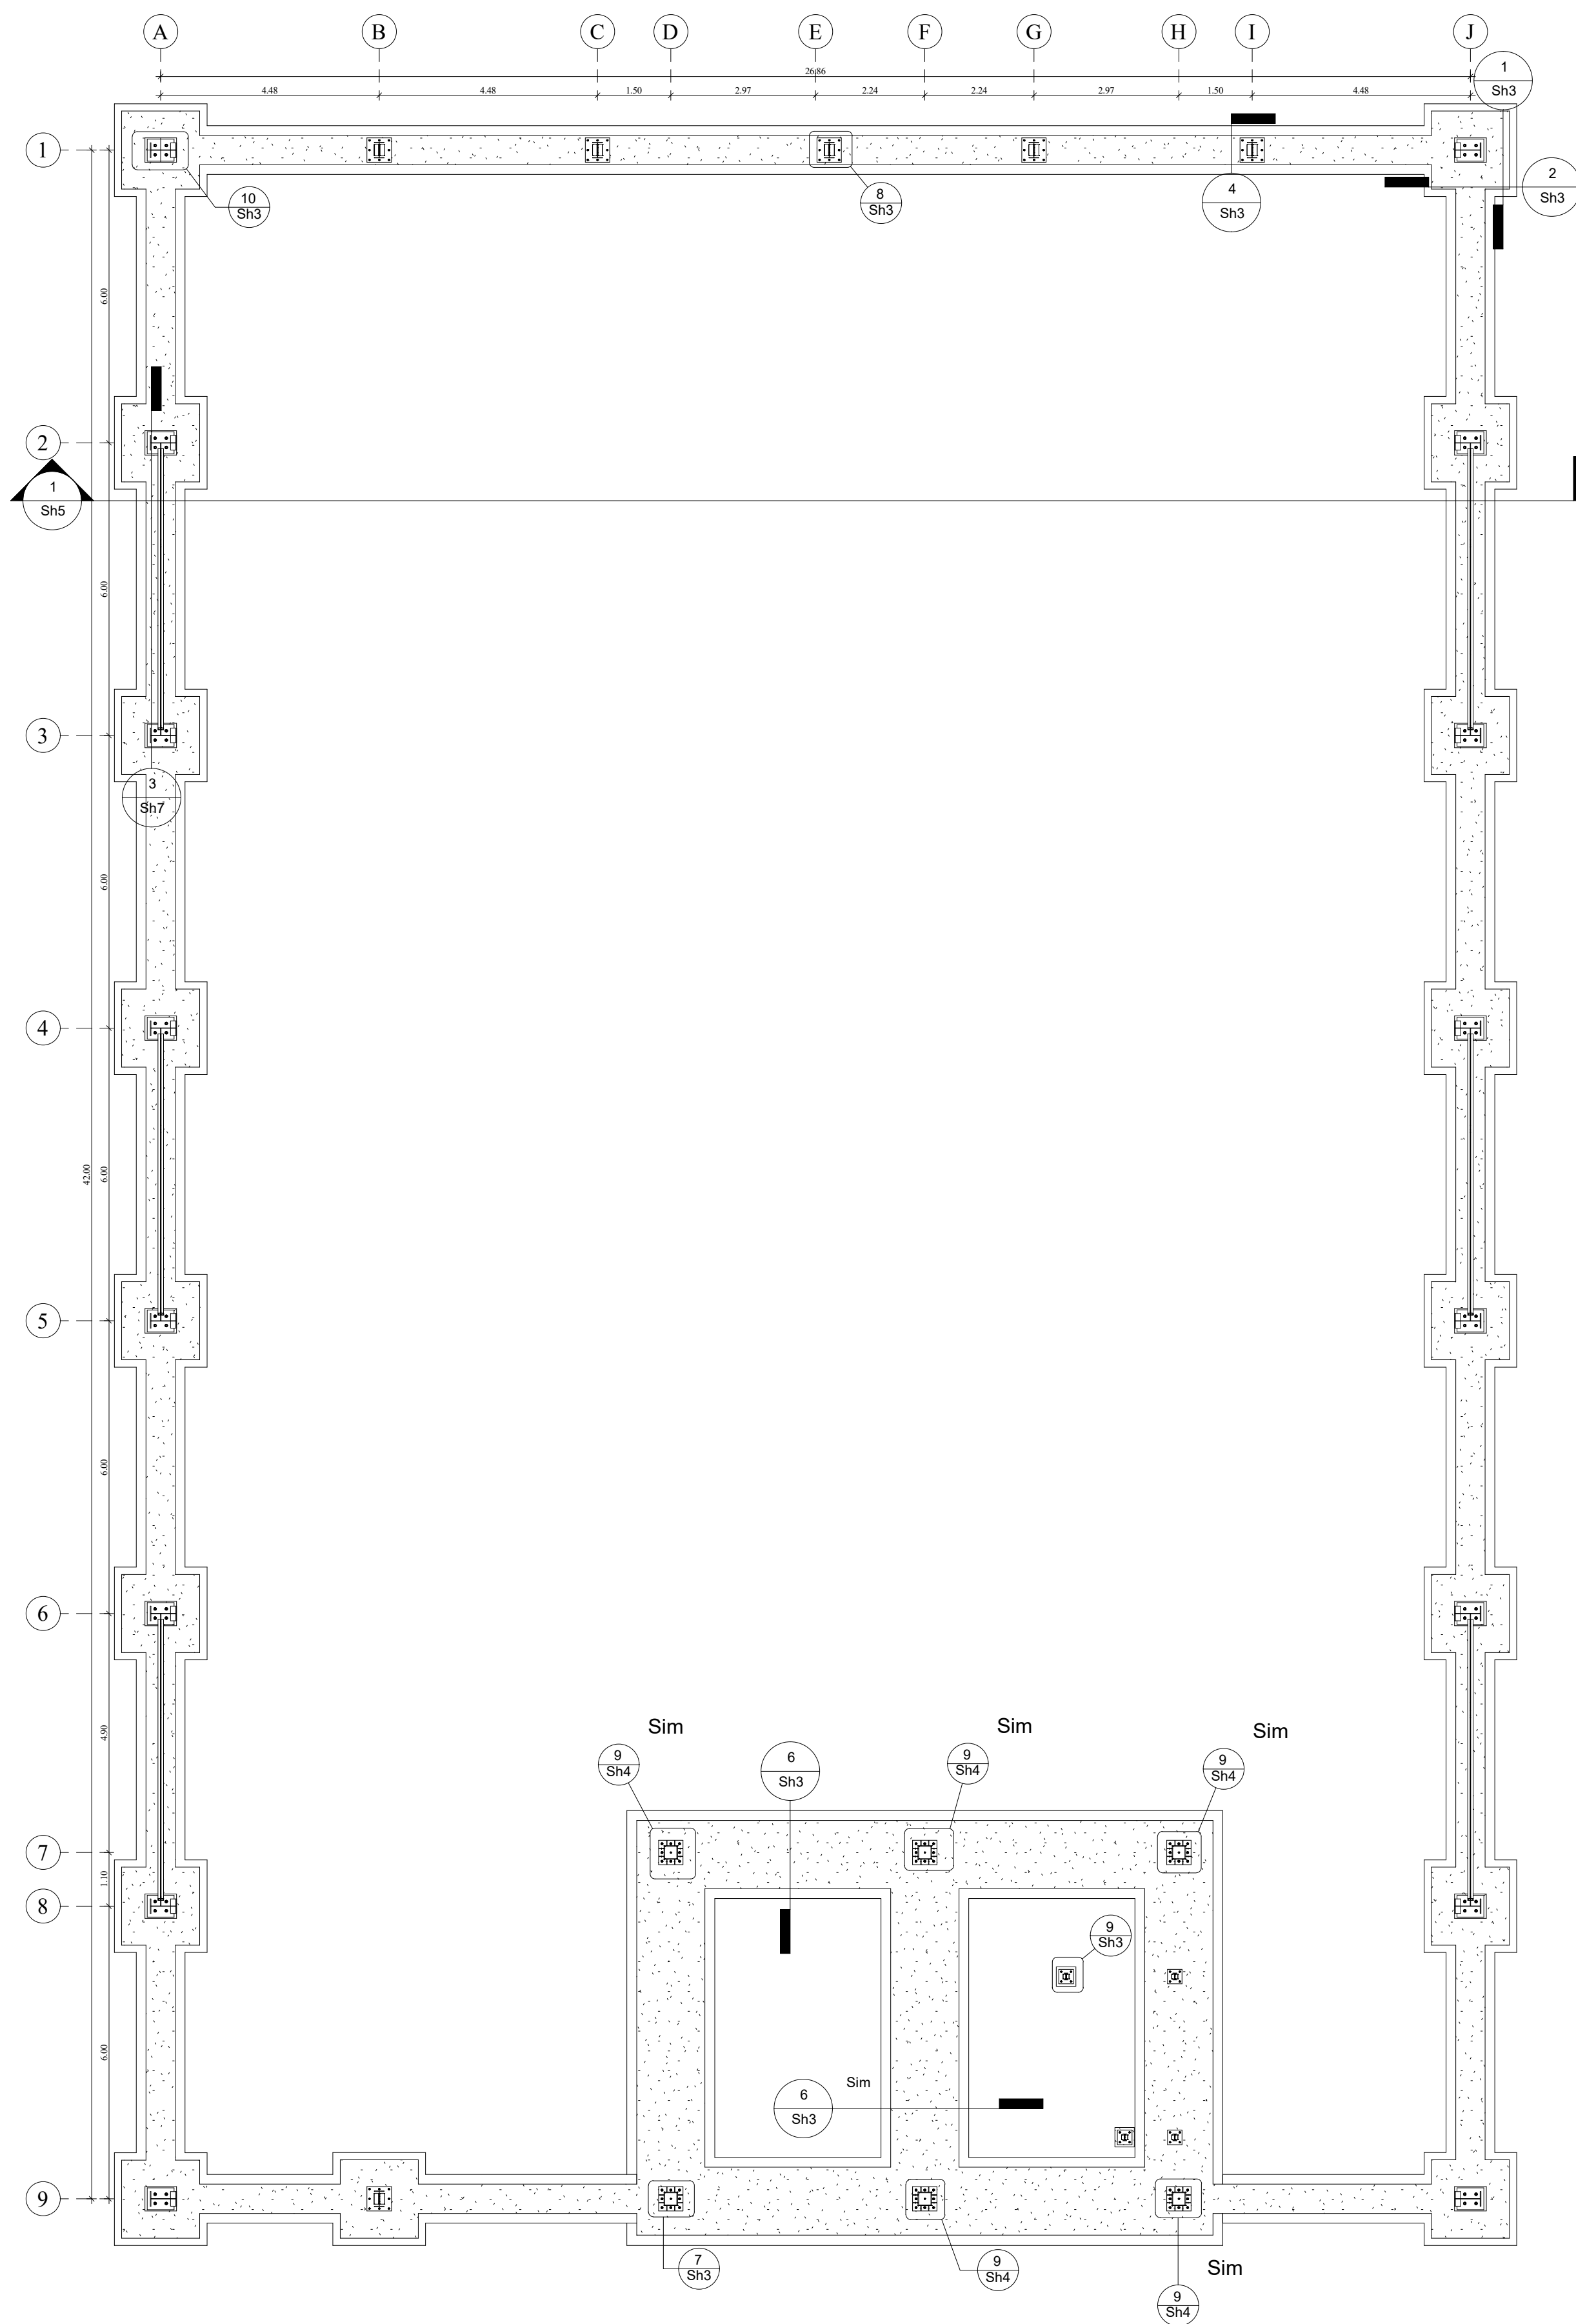

پلان عمومی فنداسیون و پی کنی
1 : 100

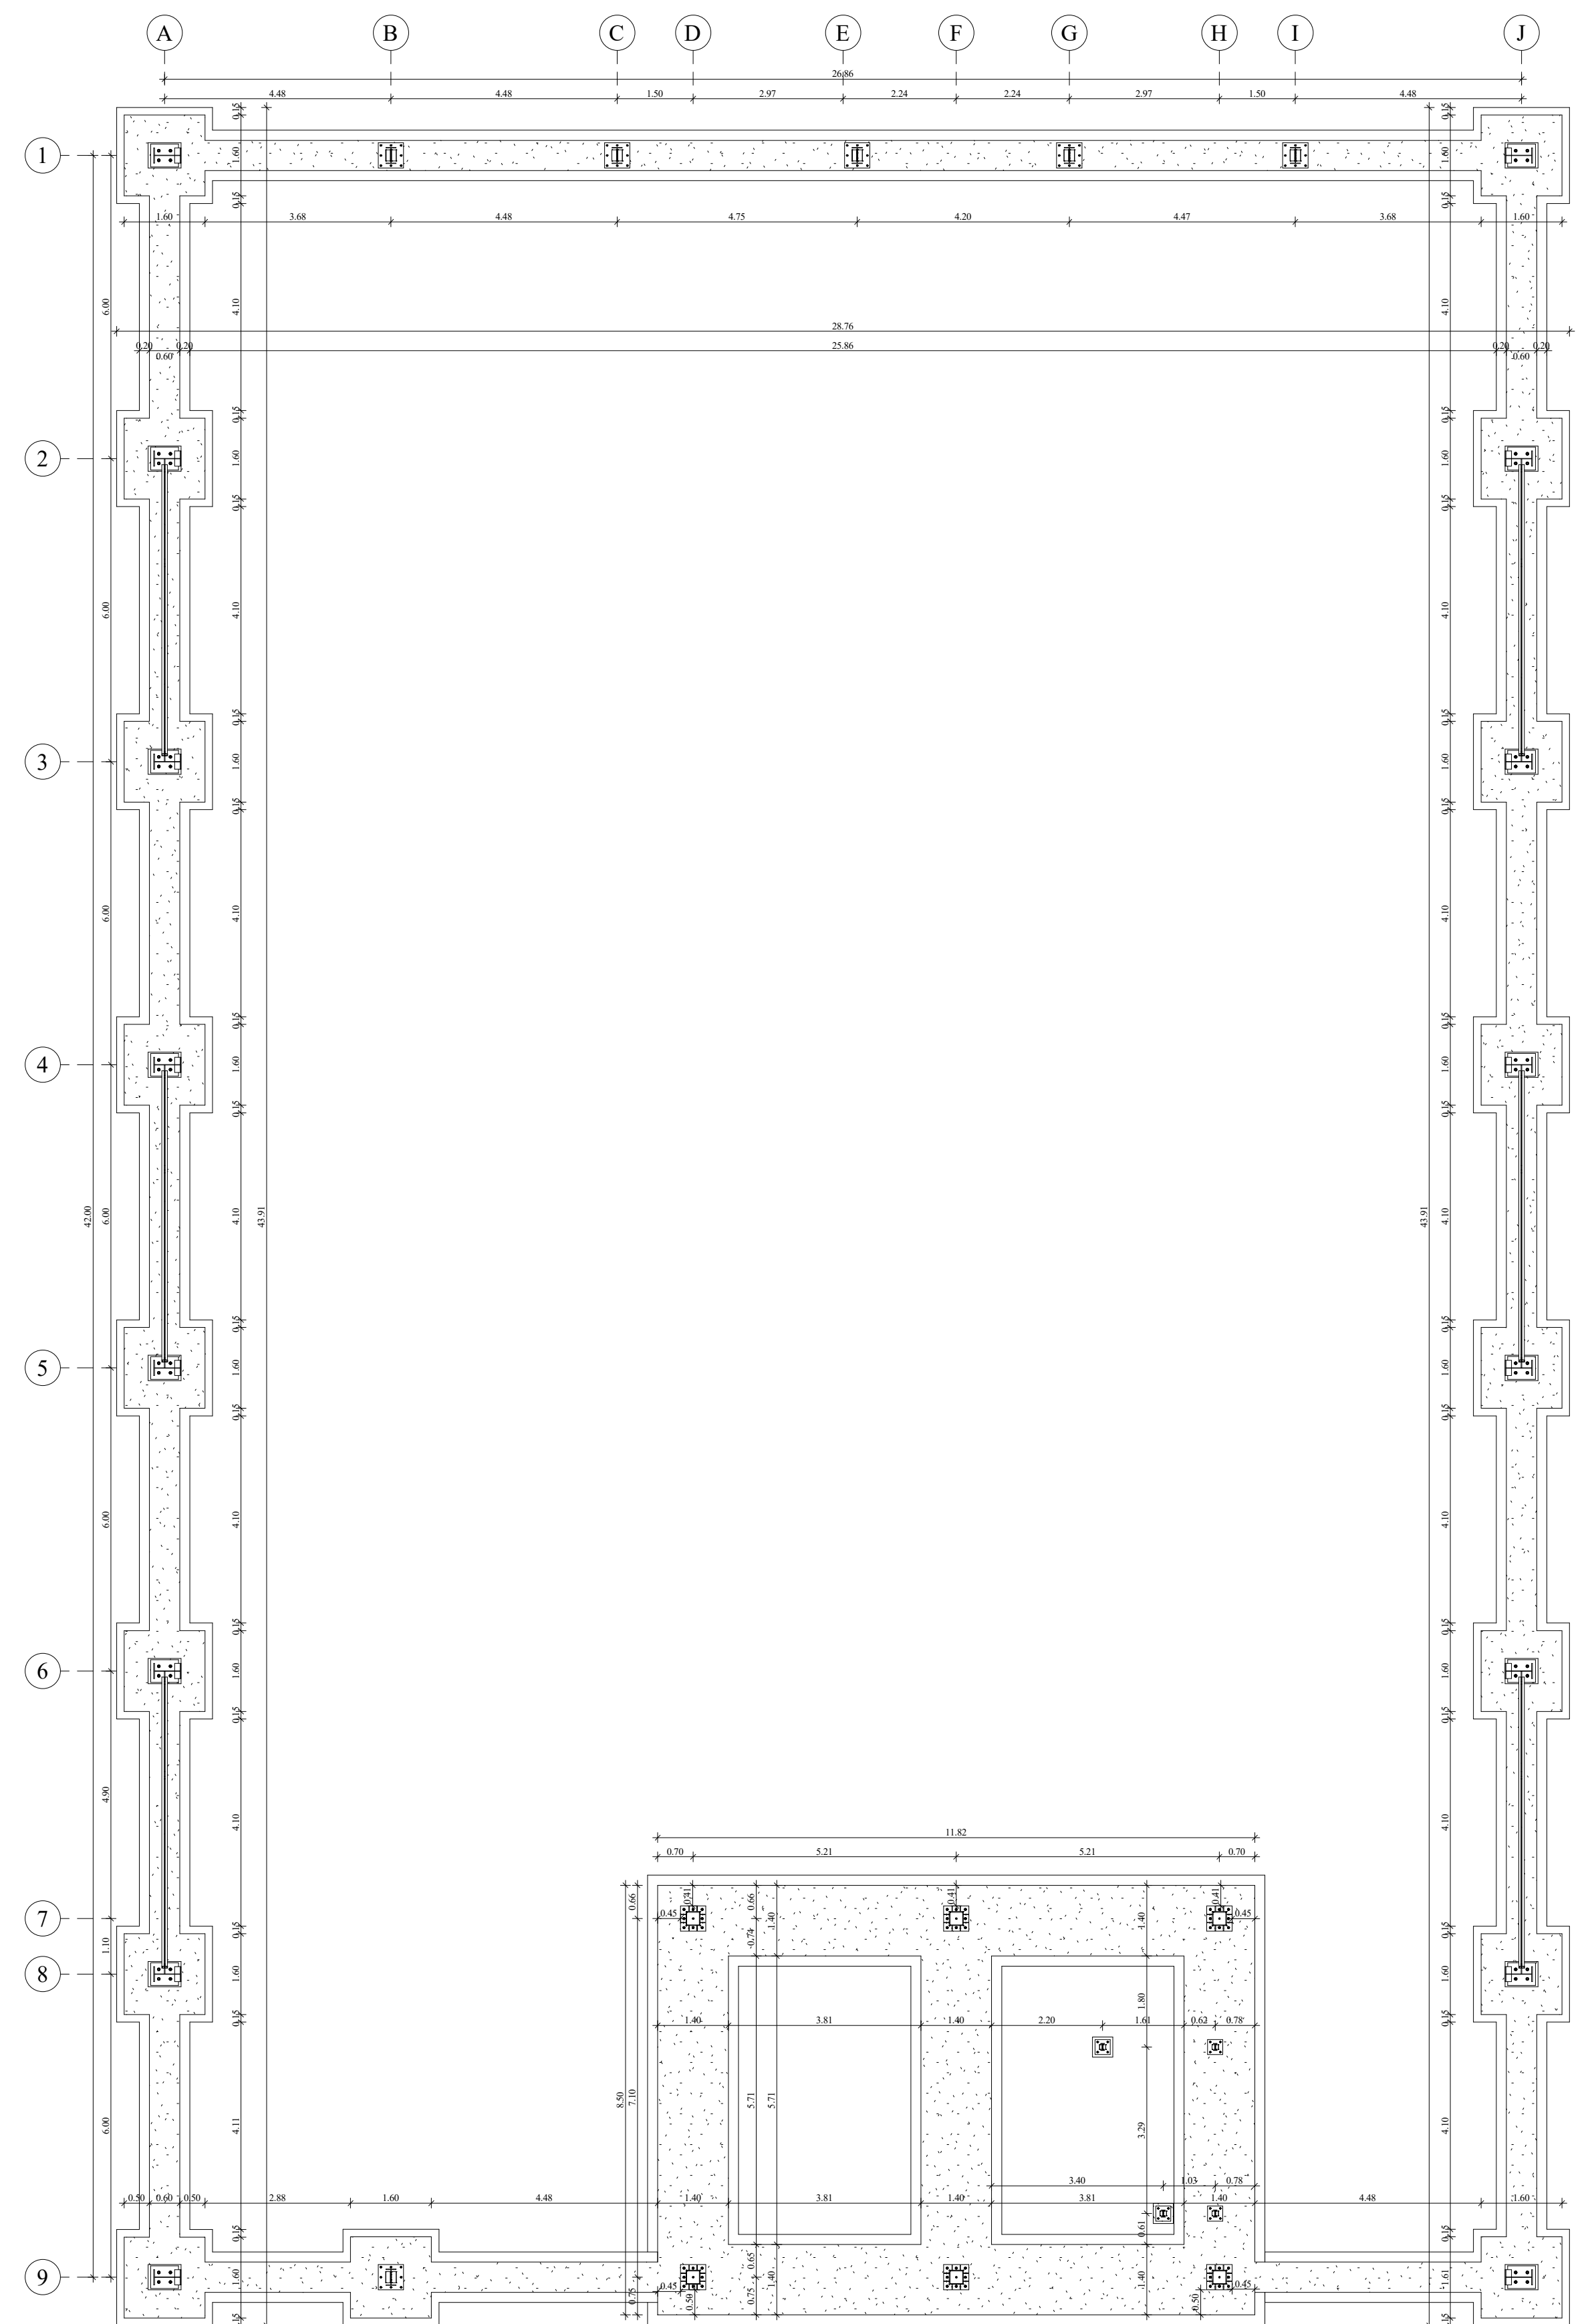

پلان اندازه گذاری فنداسیون
1 : 100


Project name : سوله ی صنعتی

Design By : Tabriz BIM

Drawn By : Tabriz BIM

Checked By : Checker

Address: سه راهی صائب جنب گل فروشی رکس پلاک ۴۲۶

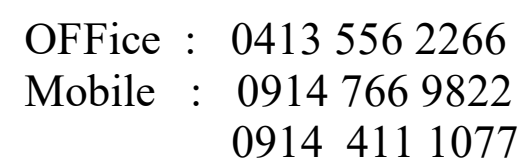

نمای سه‌بعدی بیس پلیت ستون 17

Address: سہ راہی صائب جنب گل فروشی رکس پلاک ۴۲۶



OFFice : 0413 556 2266
Mobile : 0914 766 9822
0914 411 1077

نام مالک/مالکین: آقای جعفر پور

نام وکیل:

پلاک ثبتی:

منطقه:

آدرس دقیق ملک: جاده تبریز مرند بعد از تقاطع
مایان، ابتدای روستای اوغلی

مشخصات نقشه

مساحت قبل از عقب کشی:

عرصه بعد از عقب کشی:

مساحت فضا(با کسر رمپ):

مساحت و نوع بالکن رو به شارع

جمع کل زیر بنا و بالکن پوشیده با کسر مساحت درز انقطاع:

مساحت مازاد پیش آمدگی در پارکینگ‌ها:

مساحت مازاد پیش آمدگی در طبقات مسکونی:

شماره و تاریخ مجوز تهیه نقشه:

مساحت فضای سبز:

مساحت و نوع بالکن رو به حیاط:


مساحت خالص پیلوت بعد از کسر راهپله، آسانسور و انباری:

پیش آمدگی بالکن روپوشیده/ روباز به شارع از ضلع شمال برابر سانتی متر

جمعا به مساحت مترمربع


تعداد پارکینگ باب در دهنته با ورودی از حد ساختمان جمعا
به مساحت مترمربع

محل مهر و امضا

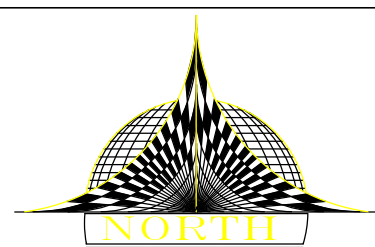


Sh4 /11


scale : As indicated

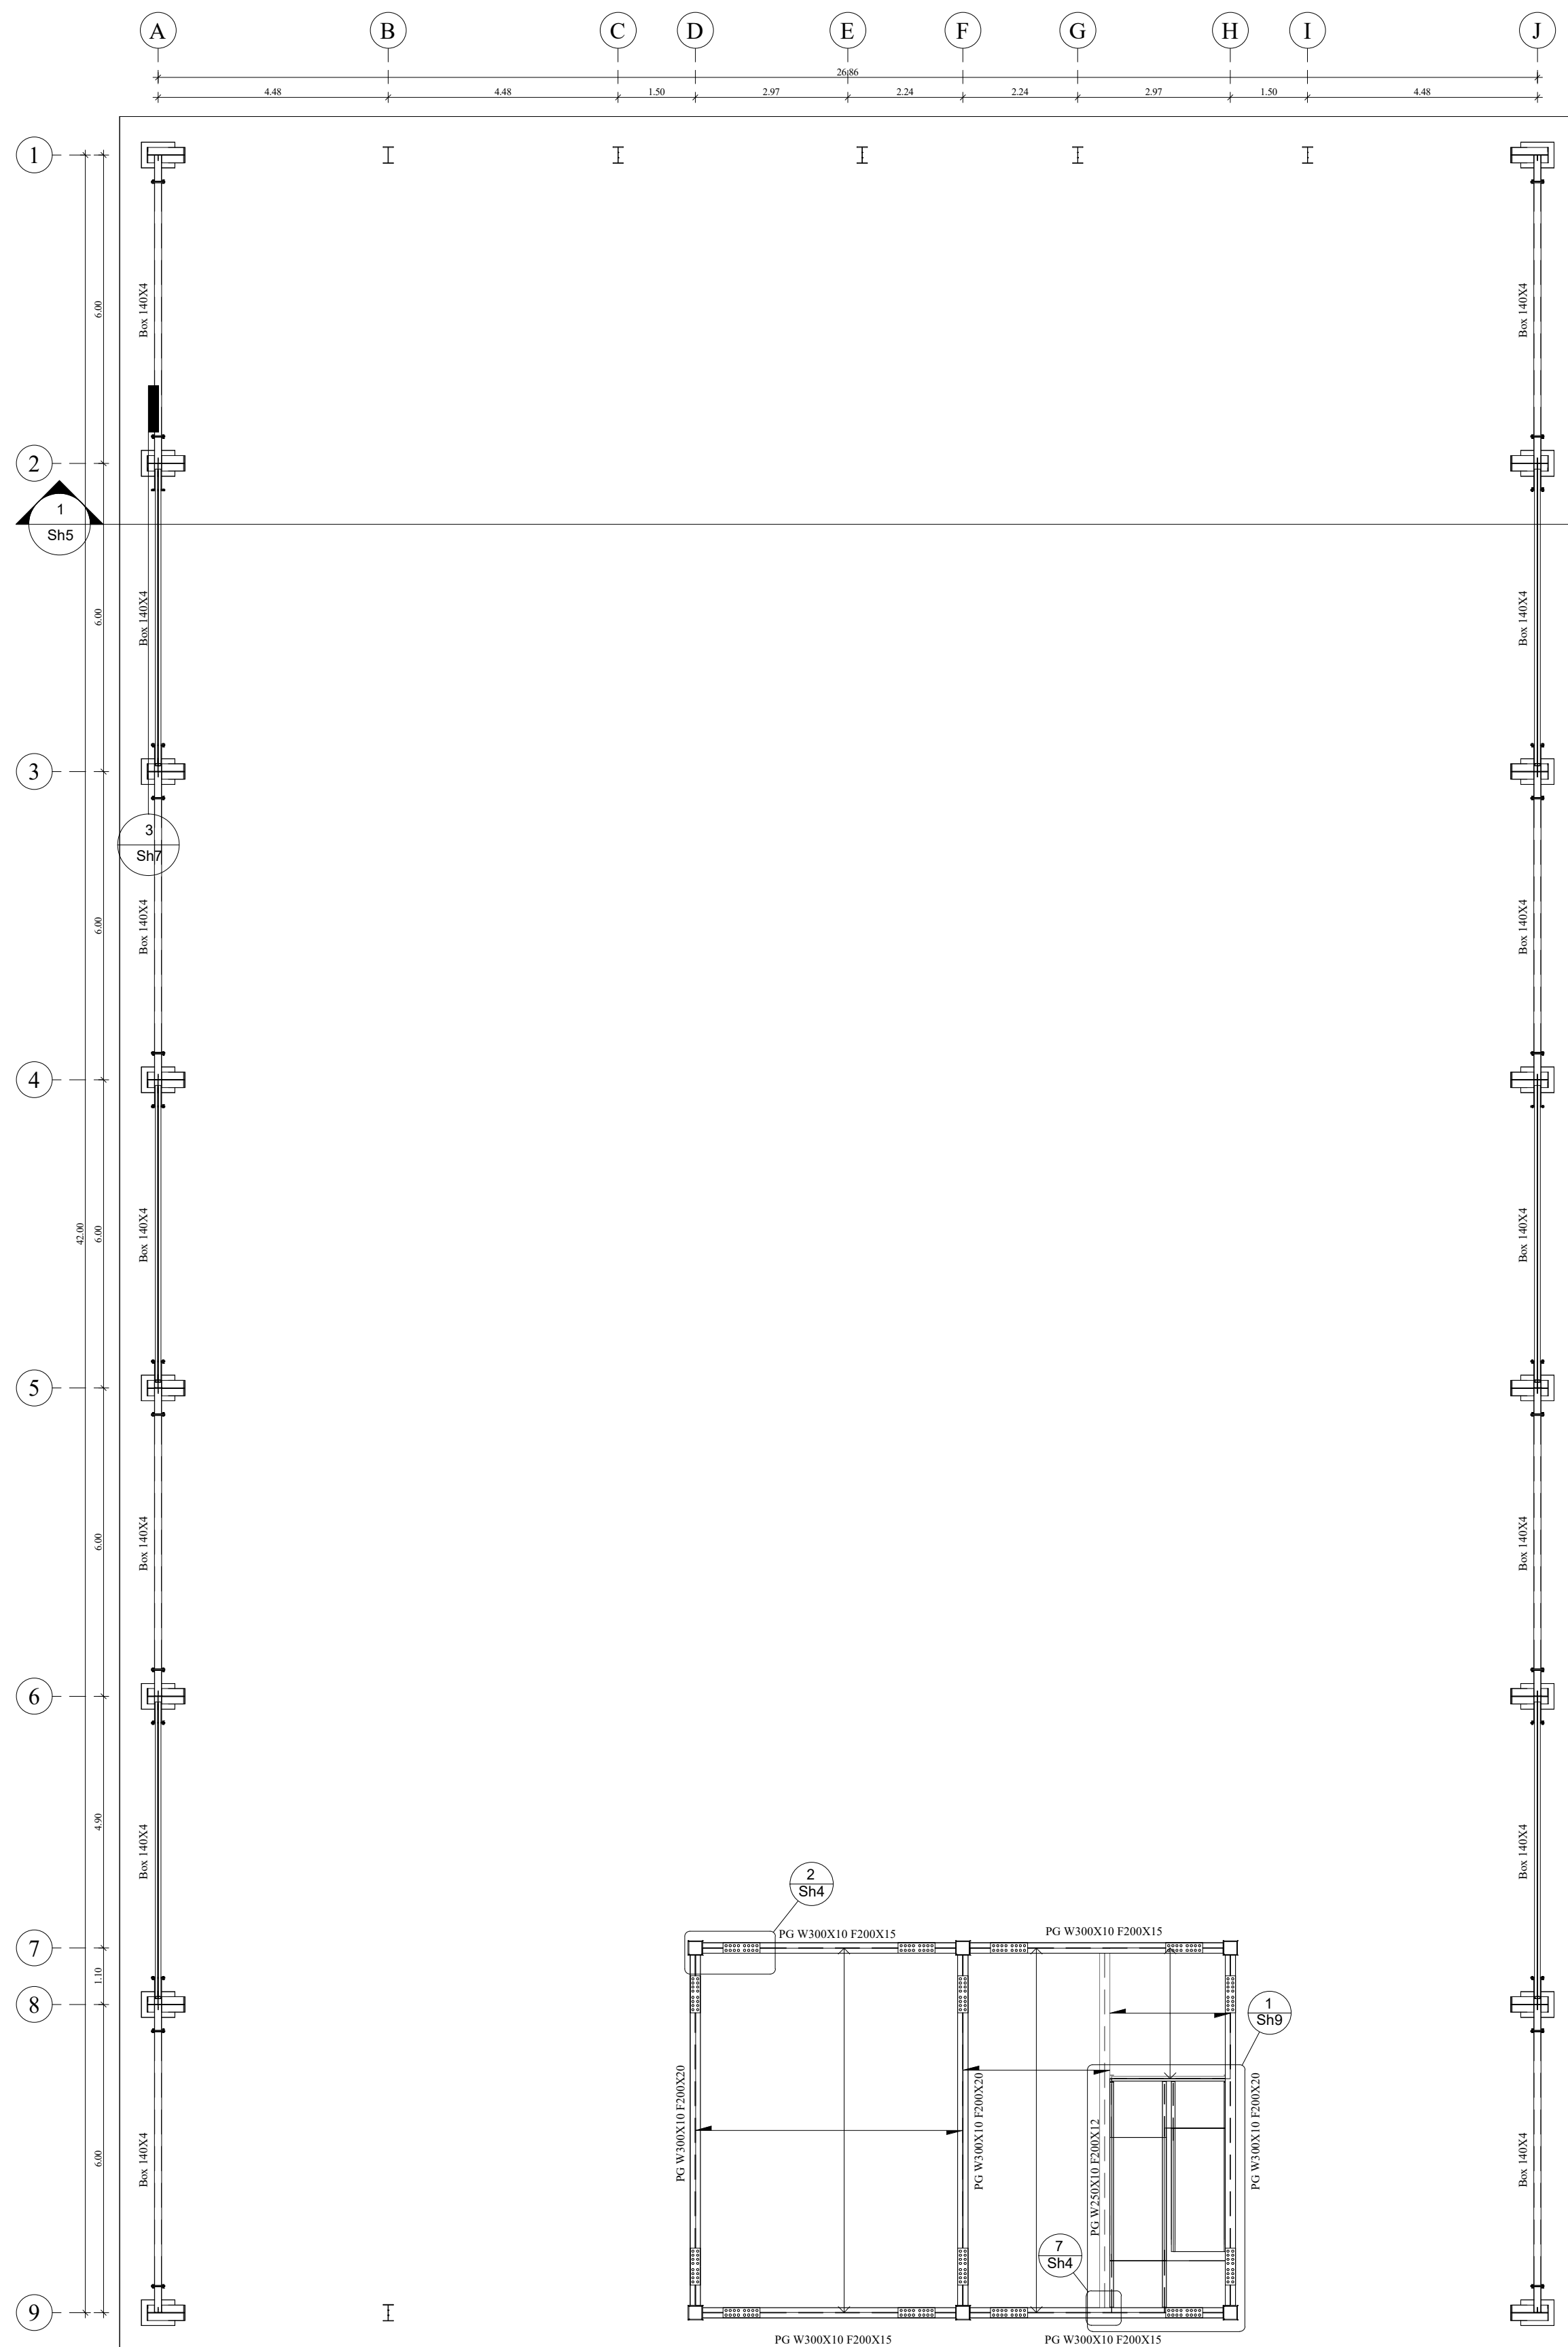


1 پلان پوششی نیم طبقه
1 : 100

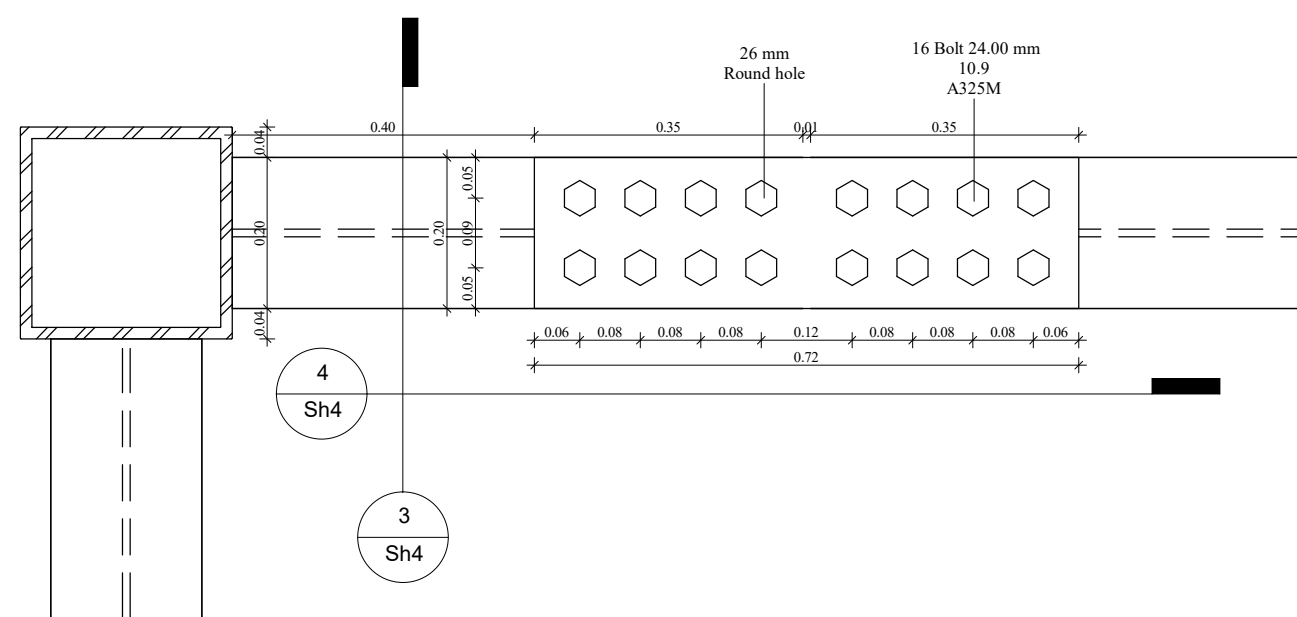


2 جزئیات اتصال گیر دار
1 : 10

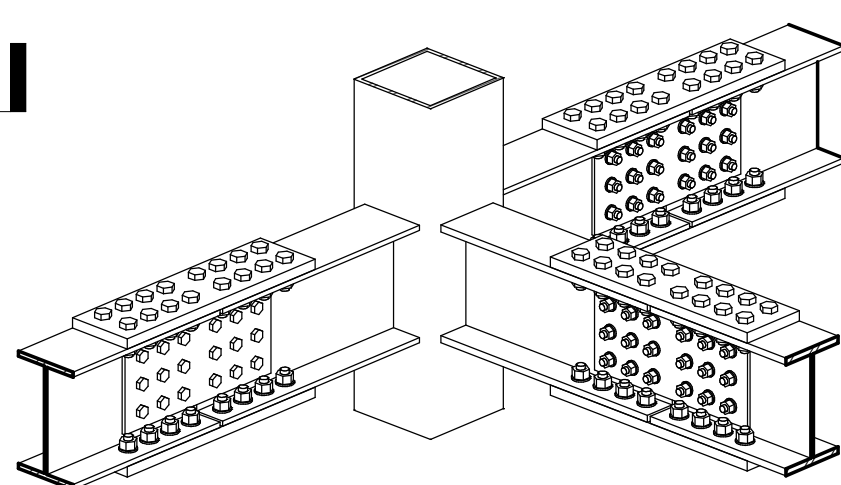


5 جزئیات اتصال گیردار نیم طبقه
1 : 10

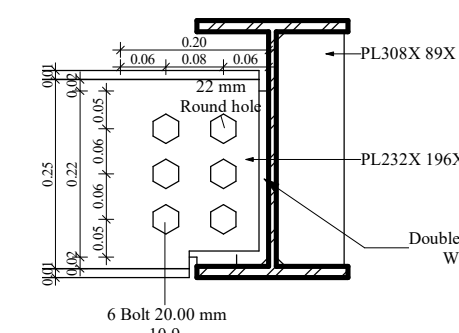


6 SecC-C
1 : 10

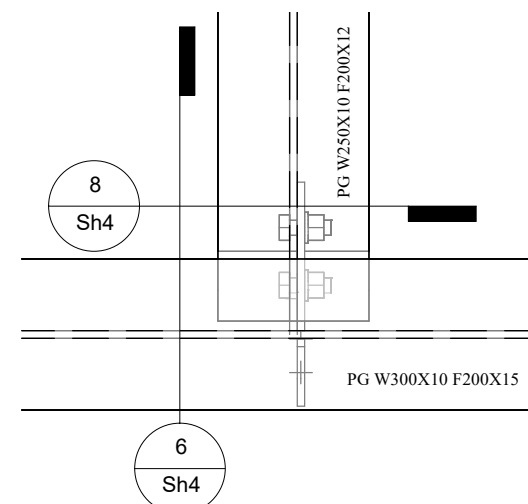


7 جزئیات اتصال مفصلی
1 : 10

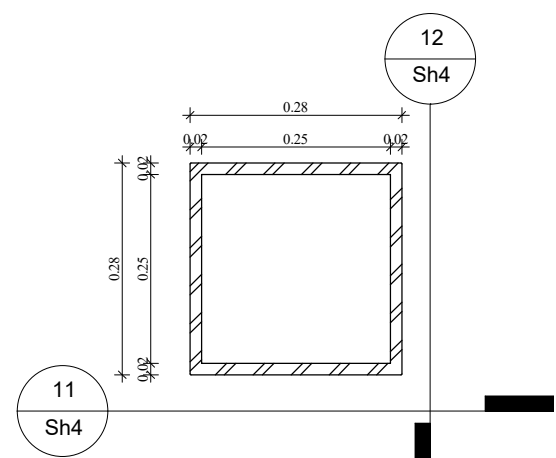


9 Box280X15
1 : 10

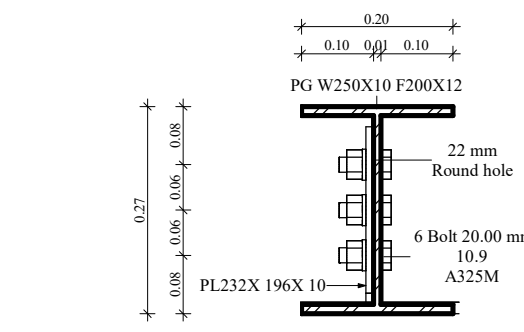


8 SecD-D
1 : 10

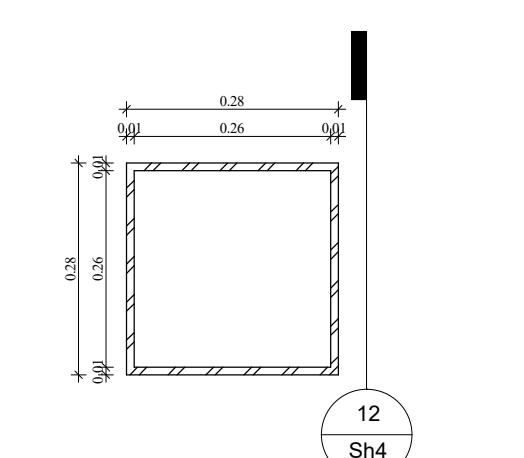


10 Box280X10
1 : 10

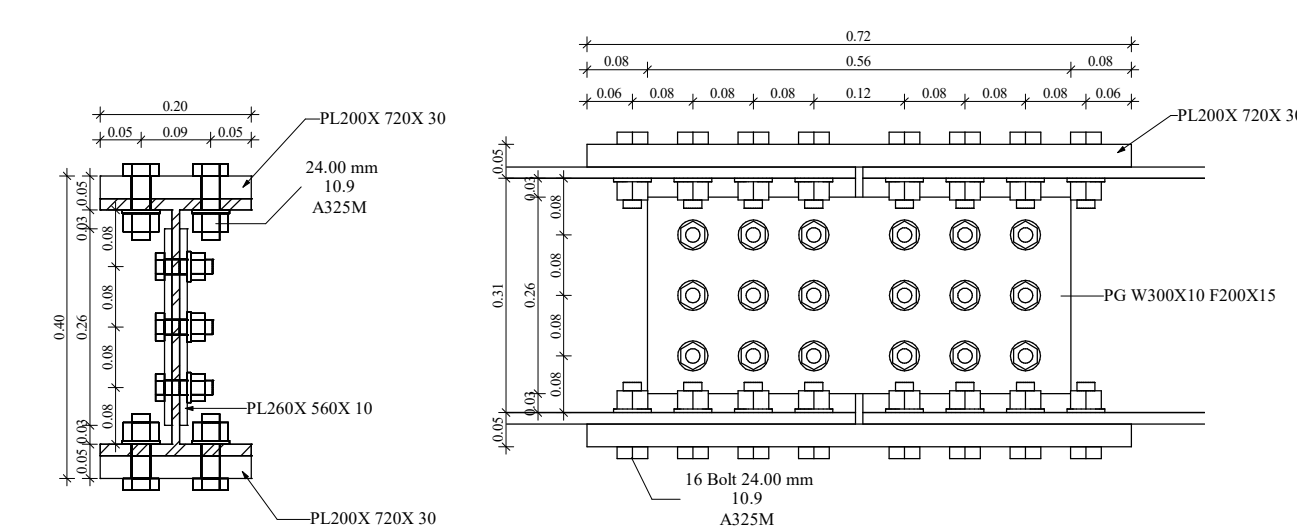


3 SecA-A
1 : 10

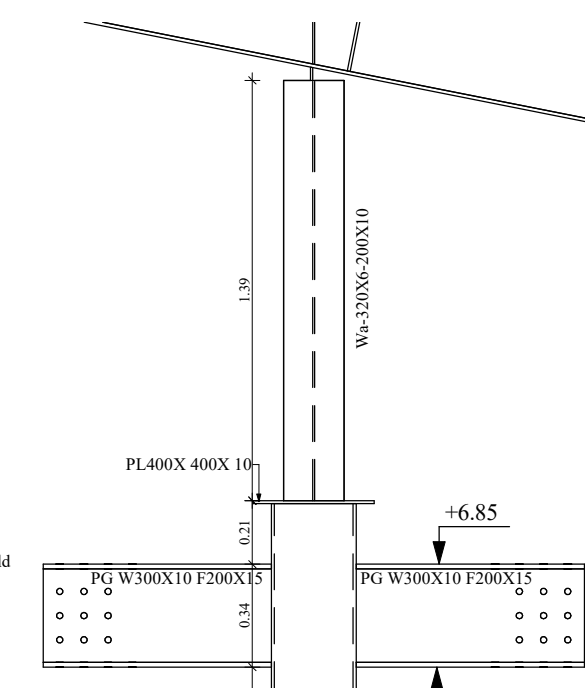


10 Sh4

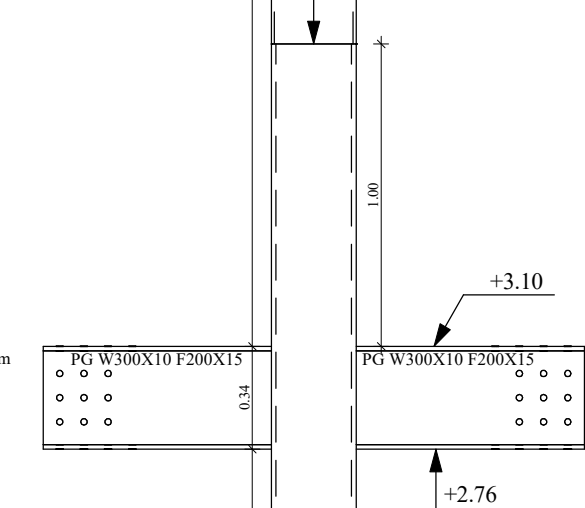


9 Sh4

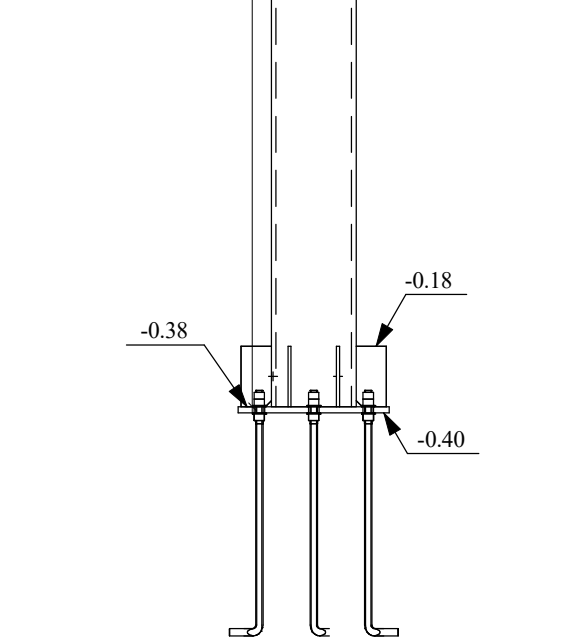


11 Elv-View C1-B
1 : 25

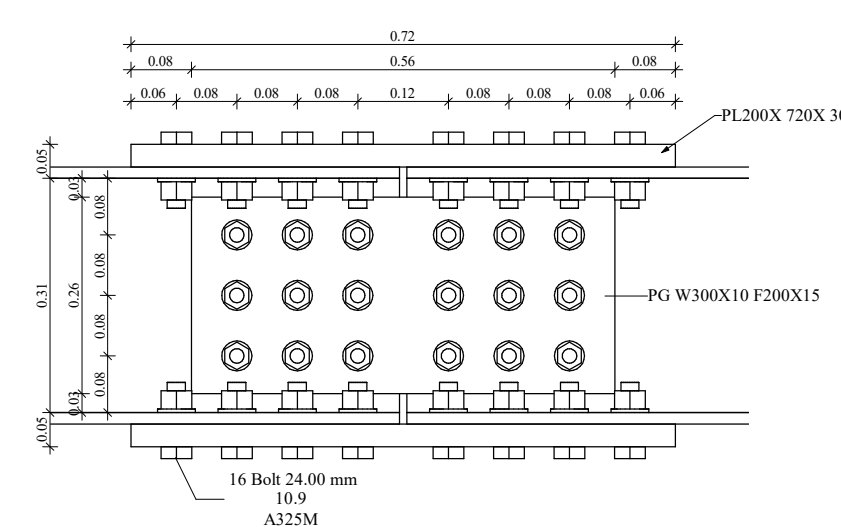


4 SecB-B
1 : 10

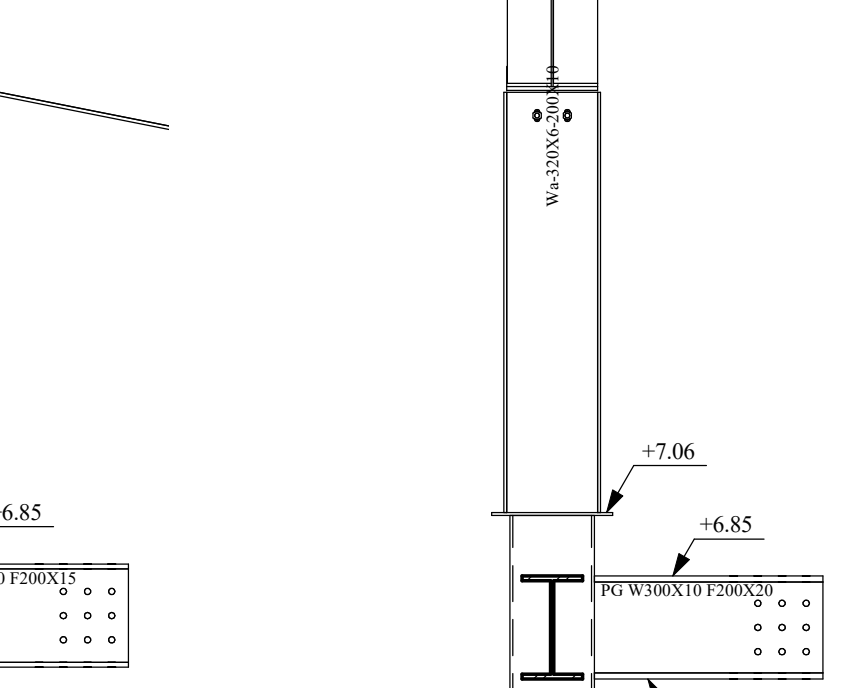

10 Sh4

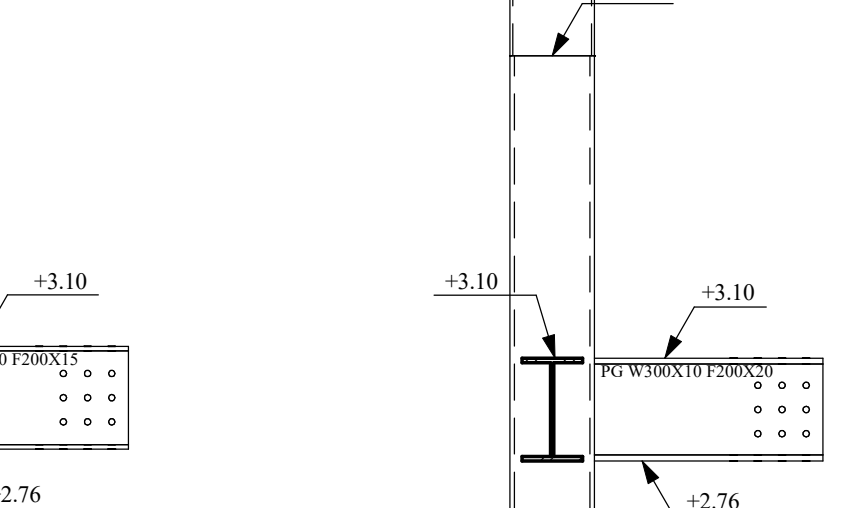

9 Sh4

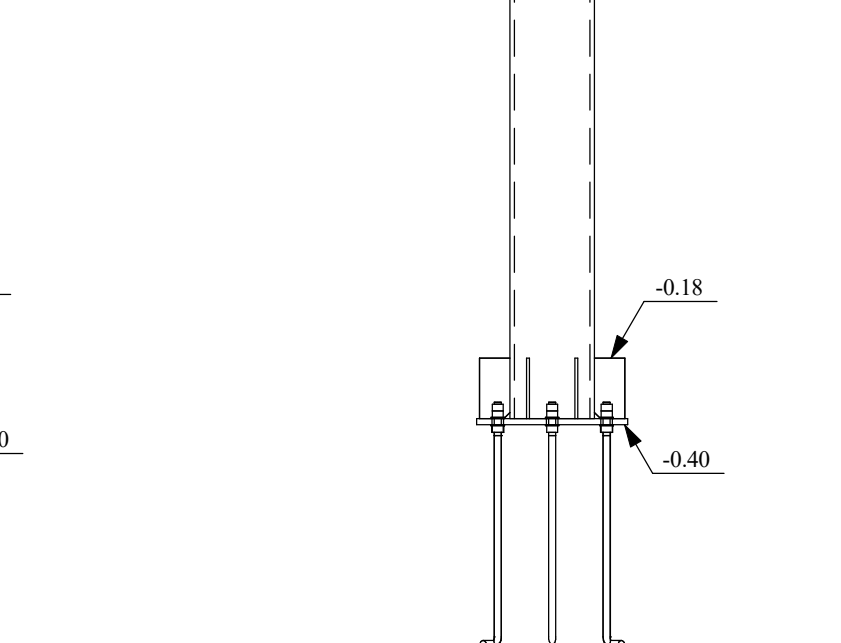

12 Elv-View C1-A
1 : 25

Project name : سوله ی صنعتی

Design By : Tabriz BIM

Drawn By : Tabriz BIM

Checked By : Checker

Address: سه راهی صائب جنب گل فروشی رکس پلاک ۴۲۶



OFFice : 0413 556 2266
Mobile : 0914 766 9822
0914 411 1077

نام مالک /مالکین: آقای جعفر پور

نام وکیل:

پلاک ثبتی : منطقه :

آدرس دقیق ملک: جاده تبریز مرند بعد از تقاطع
مایان، ابتدای روستای اوغلی

مشخصات نقشه

مساحت قبل از عقب کشی :

عرصه بعد از عقب کشی :

مساحت فضا(با کسر رمپ) :

مساحت و نوع بالکن رو به شارع

جمع کل زیر بنا و بالکن پوشیده با کسر مساحت درز انقطاع :

مساحت مزاد پیش آمدگی در پارکینگ ها :

مساحت مزاد پیش آمدگی در طبقات مسکونی :

شماره و تاریخ مجوز تهیه نقشه :

مساحت فضای سبز :

مساحت و نوع بالکن رو به حیاط:


مساحت خالص پیلوت بعد از کسر راهپله ، آسانسور و انباری :

پیش آمدگی بالکن روپوشیده/ روباز به شارع از ضلع شمال برابر سانتی متر

جمعا به مساحت مترمربع


تعداد پارکینگ باب در دهته با ورودی از حد ساختمان جمعا
به مساحت مترمربع

محل مهر و امضا

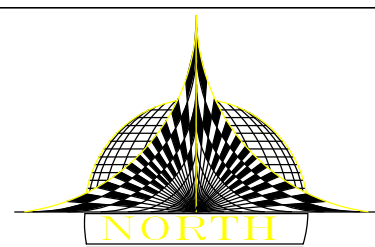


scale : As indicated

Sh5 /11

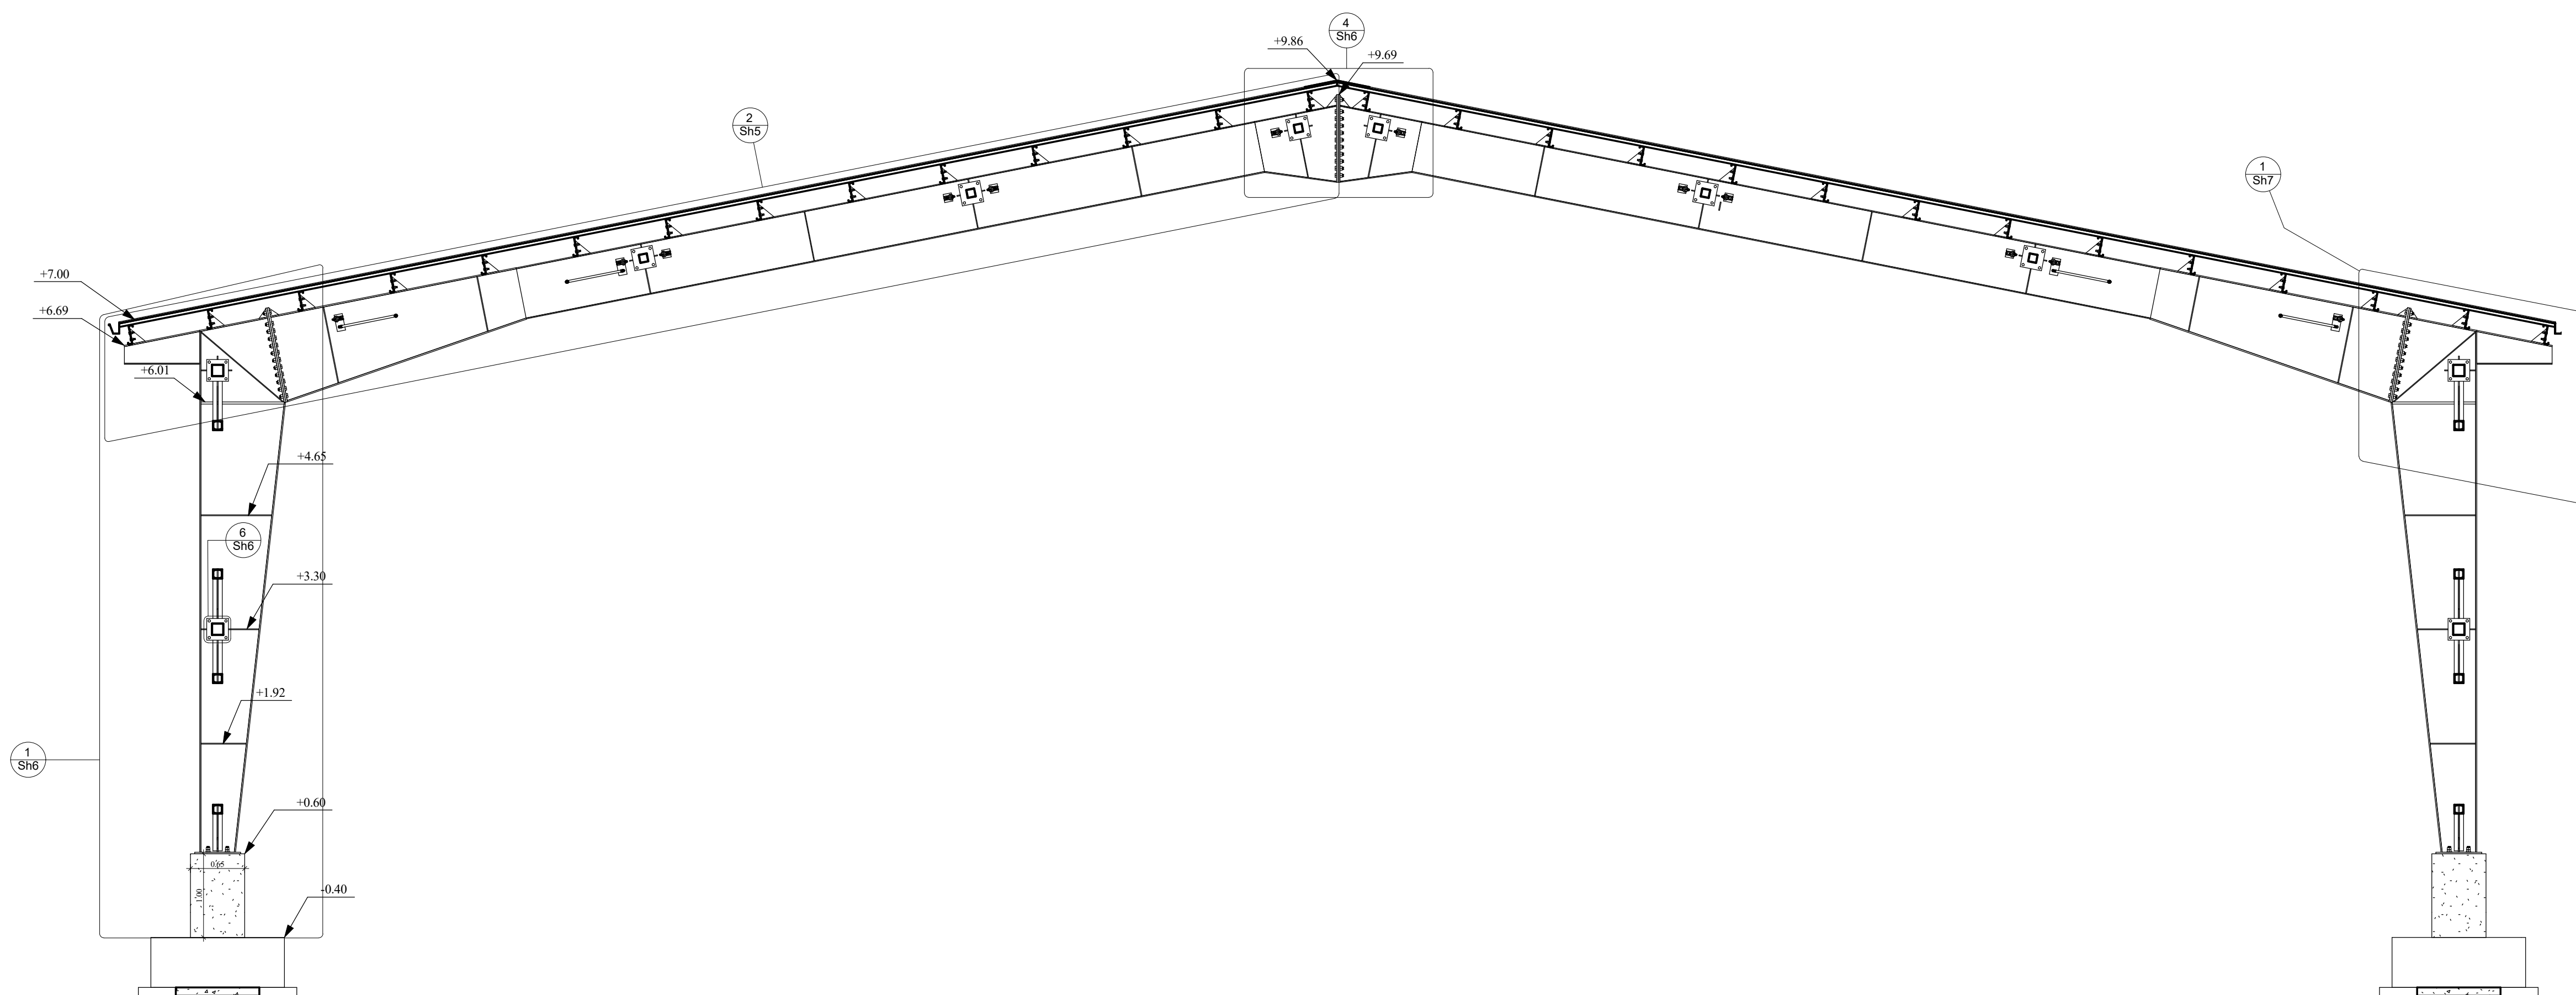

فریم اصلی سوله
1 : 50

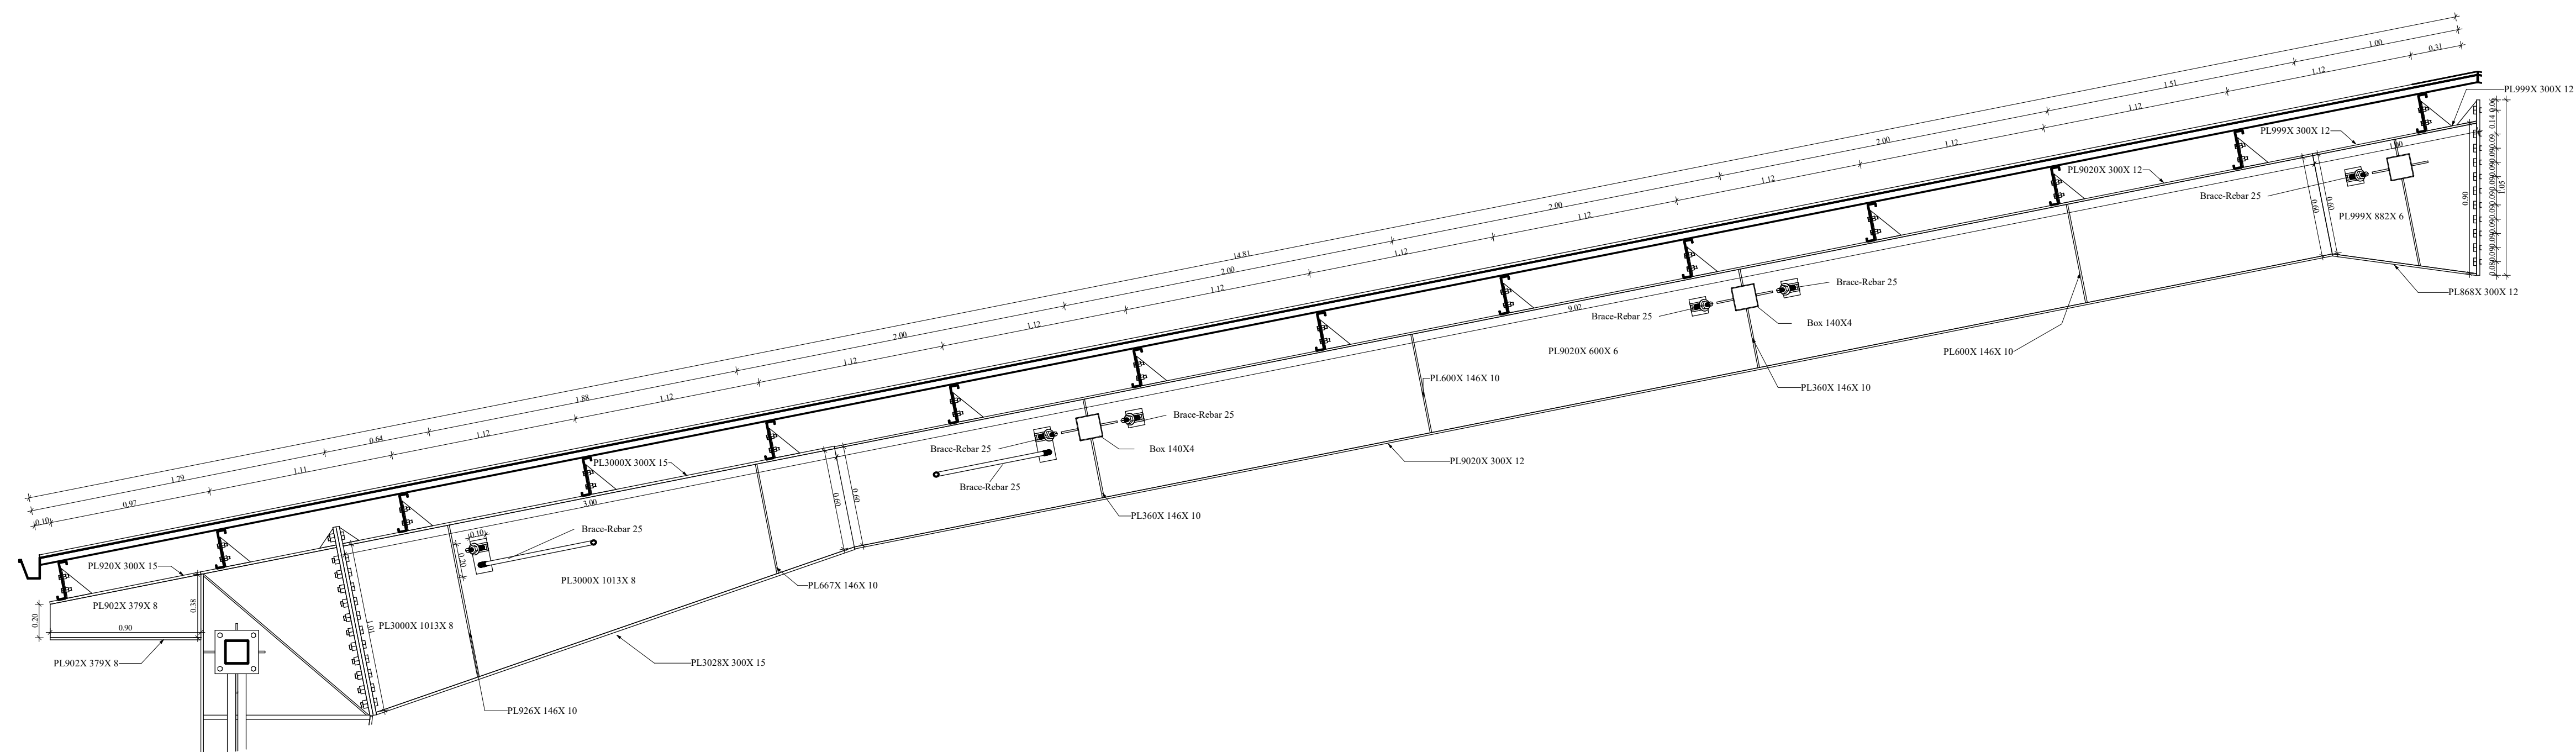

Rafter
1 : 25


Project name : سوله ی صنعتی

Design By : Tabriz BIM

Drawn By : Tabriz BIM

Checked By : Checker

Address: سه راهی صائب جنب گل فروشی رکس پلاک ۴۲۶

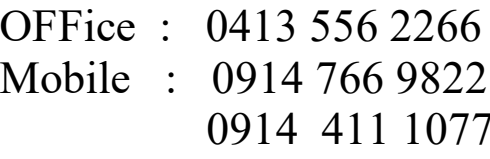

نام وکیل:

بلاک ثبتي : منطقه :

آدرس دقیق ملک: جاده تبریز مرند بعد از تقاطع
میان، ابتدای روستای اوغلی

مشخصات نقشه

مساحت قبل از عقب کشی :

عرصه بعد از عقب کشی :

مساحت فضا (با کسر رمپ) :

مساحت و نوع بالکن رو به شارع

جمع کل زیر بنا و بالکن پوشیده با کسر مساحت درز انقطاع :

مساحت مازاد پیش‌آمدگی در پارکینگ‌ها :

مساحت مازاد پیش‌آمدگی در طبقات مسکونی:

شماره و تاریخ مجوز تهیه نقشه :

مساحت فضای سبز:

مساحت و نوع بالکن رو به حیاط:


مساحت خالص پیلوت بعد از کسر راه‌پله ، آسانسور و انباری :

بیش آمدگی بالکن روپوشیده/ روباز به شارع از ضلع شمال برابر سانتی متر



جمعا به مساحت مترمربع

بهدار پارکینگ باب در دهنه با ورودی از حد ساختمان جمعا
به مساحت مترمربع

محل مهر و امضا

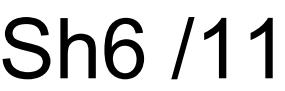

scale : As indicated

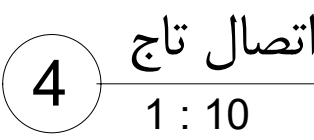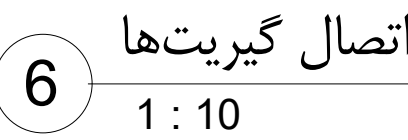


Project name : سولہی صنعتی

Design By : Tabriz BIM


Drawn By : Tabriz BIM


Checked By : Checker

Address: ۴۲۶، صائب حنب گل فروشم، ر کس، یلاک ۴۲۶

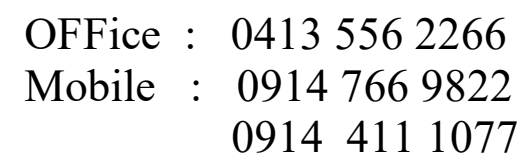

scale : As indicated

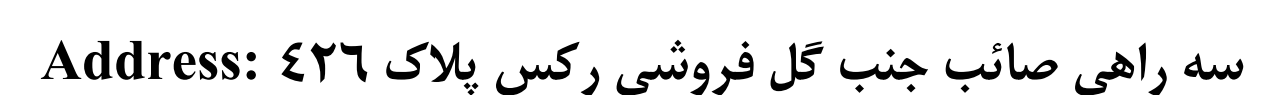

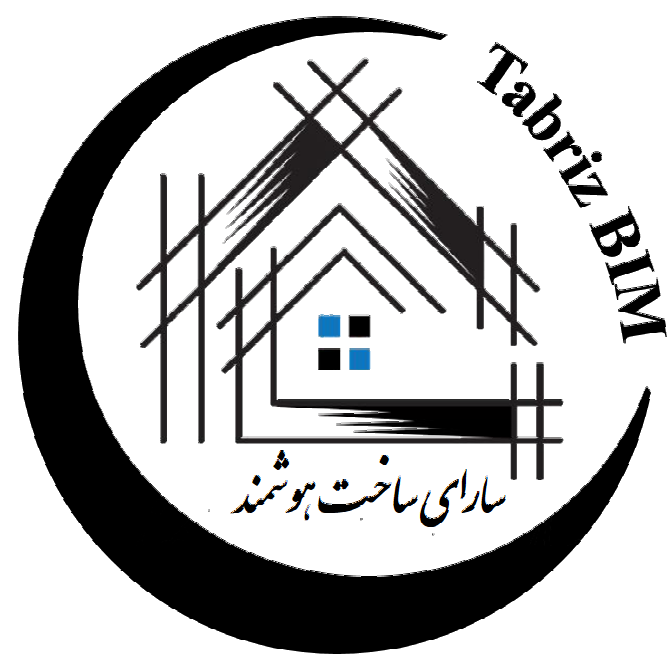

Office : 0413 556 2266
Mobile : 0914 766 9822
0914 411 1077

نام مالک /مالکین: آقای جعفر پور

نام وکیل:

پلاک ثبتی :

آدرس دقیق ملک: جاده تبریز مرند بعد از تقاطع
مایان، ابتدای روستای اوغلی

مشخصات نقشه

مساحت قبل از عقب کشی :

عرصه بعد از عقب کشی :

مساحت فضا(با کسر رمپ) :

مساحت و نوع بالکن رو به شارع

جمع کل زیر بنا و بالکن پوشیده با کسر مساحت درز انقطاع :

مساحت مازاد پیش آمدگی در پارکینگ‌ها :

مساحت مازاد پیش آمدگی در طبقات مسکونی :

شماره و تاریخ مجوز تهیه نقشه :

مساحت فضای سبز :

مساحت و نوع بالکن رو به حیاط:

مساحت خالص پیلوت بعد از کسر راهپله ، آسانسور و انباری :


پیش آمدگی بالکن روپوشیده/ روباز به شارع از ضلع شمال برابر سانتی متر

جمعا به مساحت مترمربع


تعداد پارکینگ باب در دهته با ورودی از حد ساختمان جمعا
به مساحت مترمربع

محل مهر و امضا


Sh8 /11

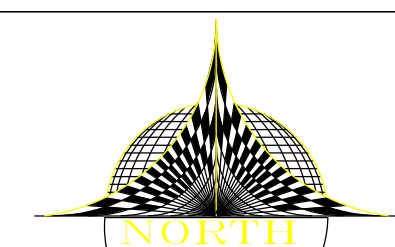


scale : 1 : 50

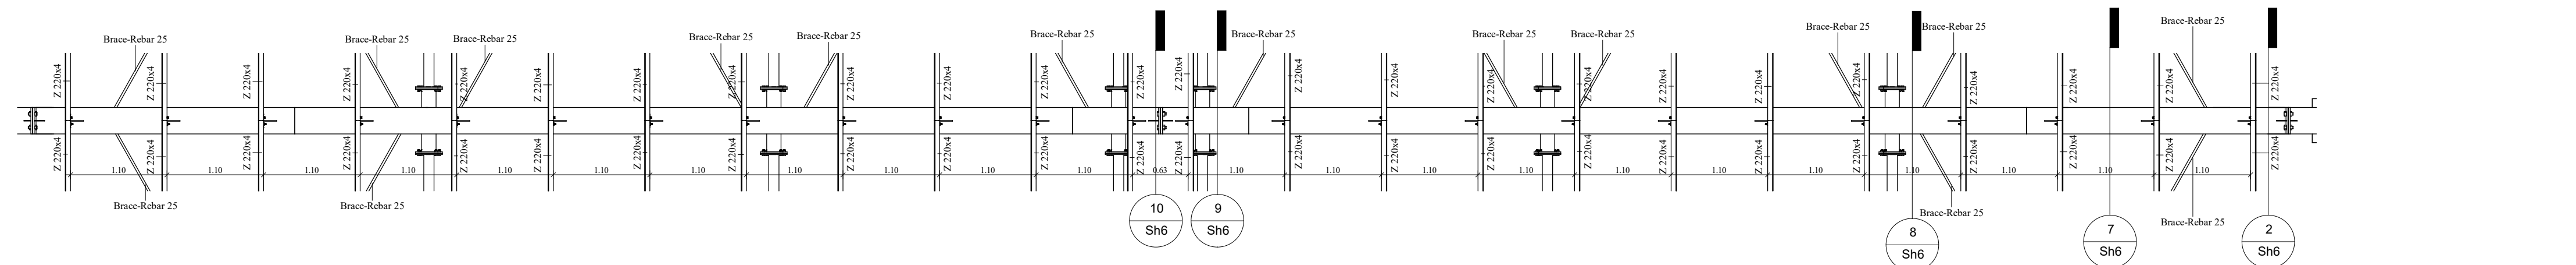


1 Frame Top
1 : 50

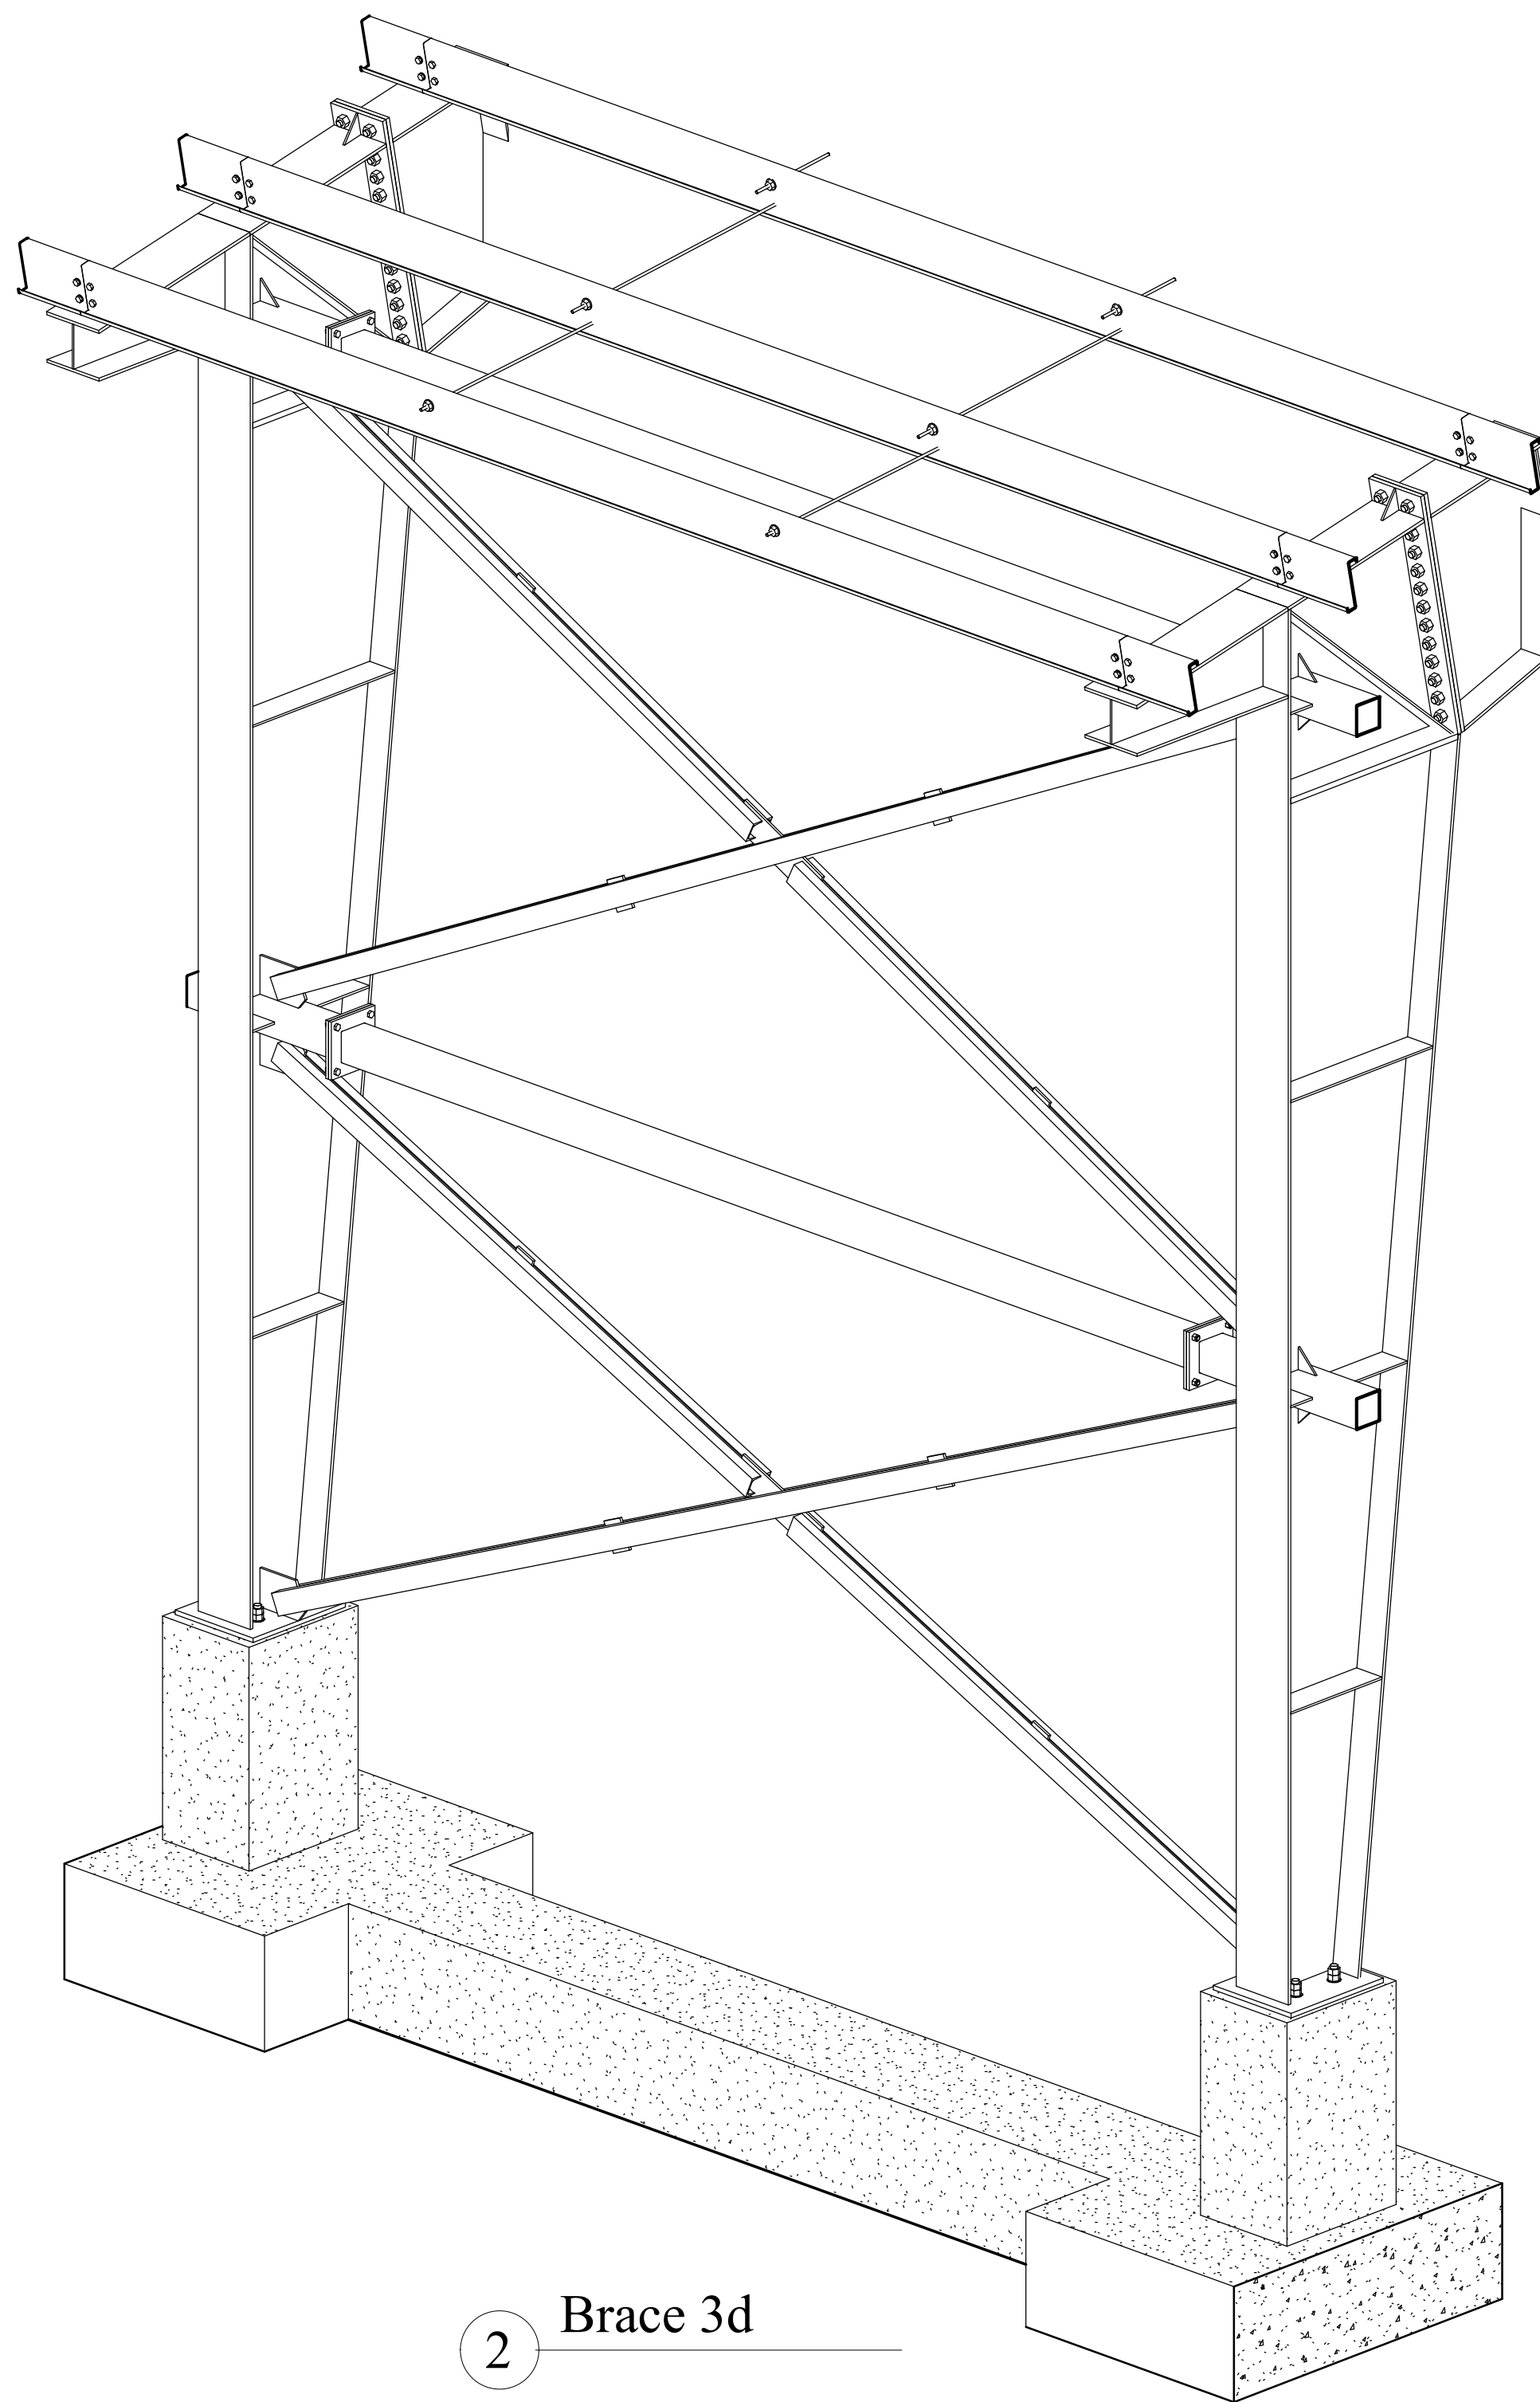


2 Brace 3d

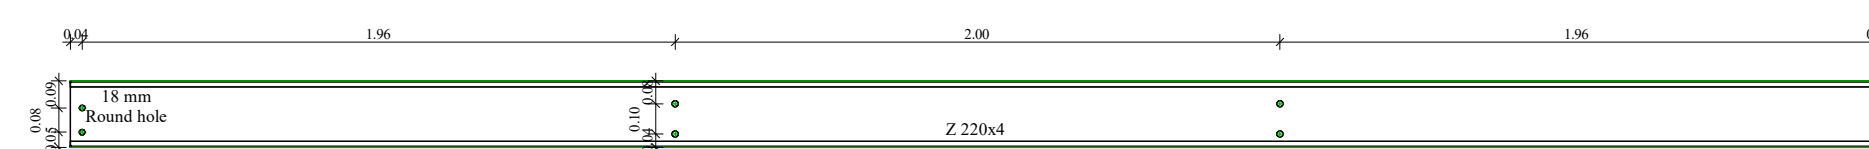


3 Z Shape Front

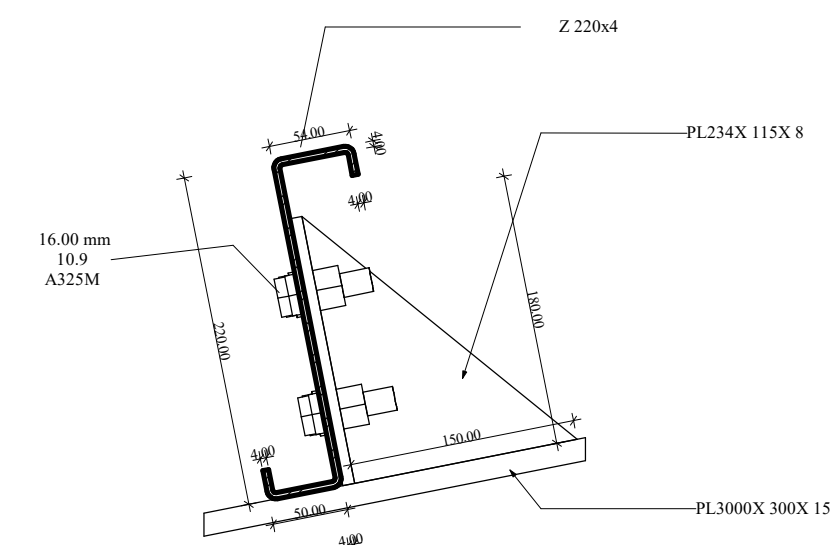


4 Z Shape Front Side

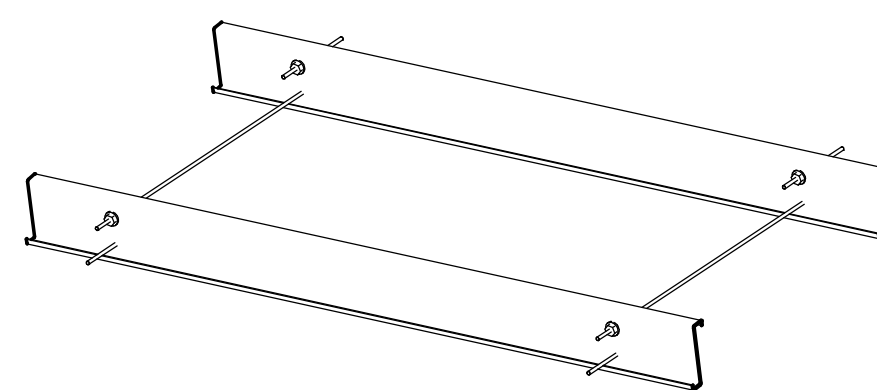


5 Sag rod 3d View

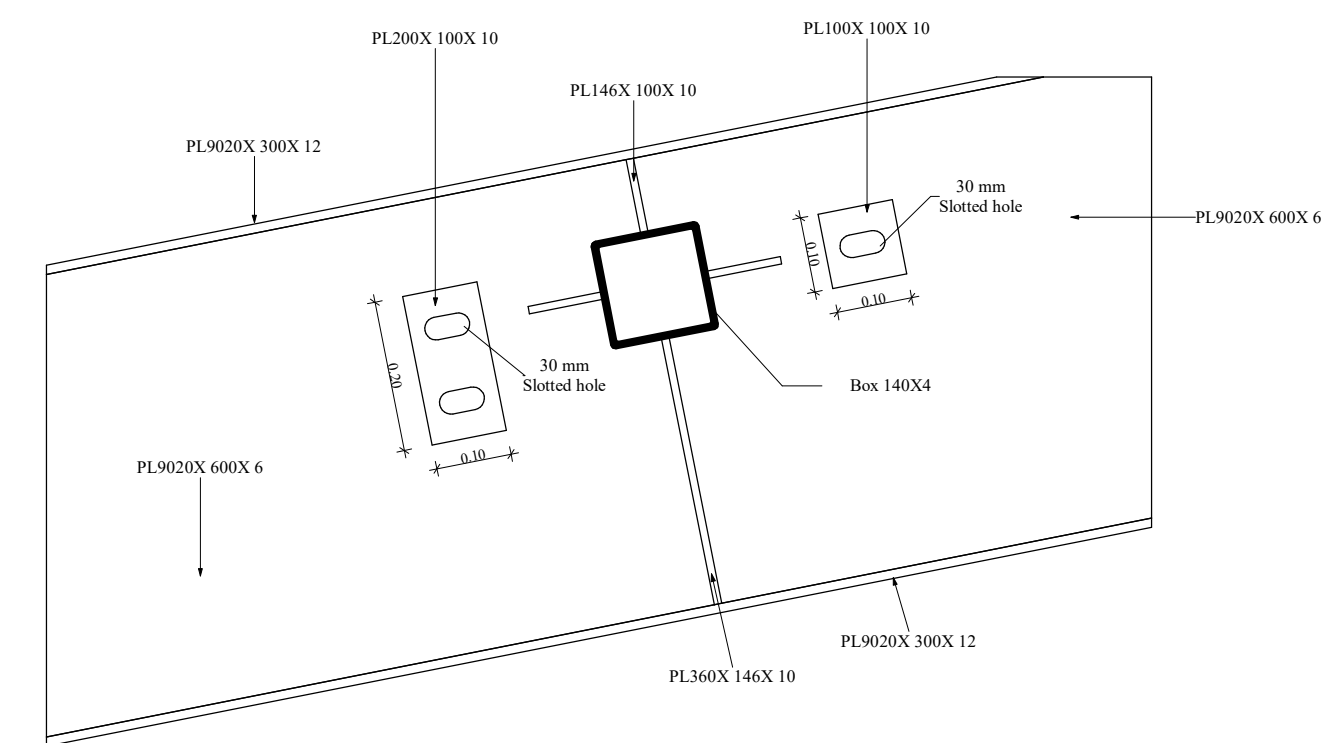

6 Roof Brace 3d Di

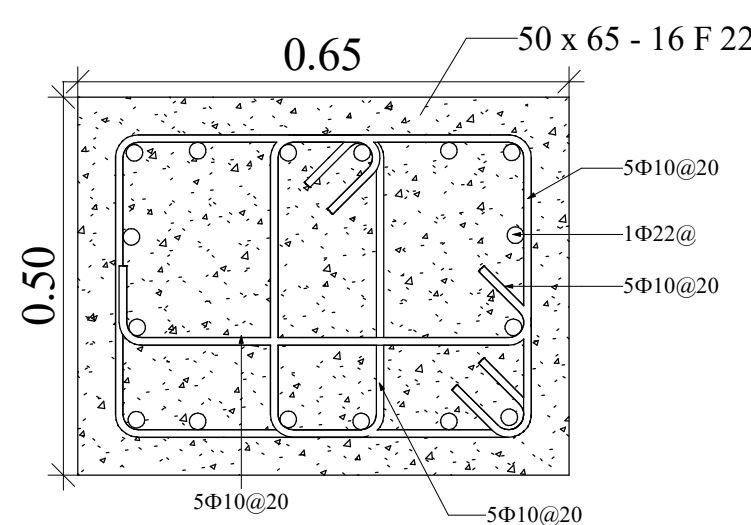

7 Column Sec Pedstall

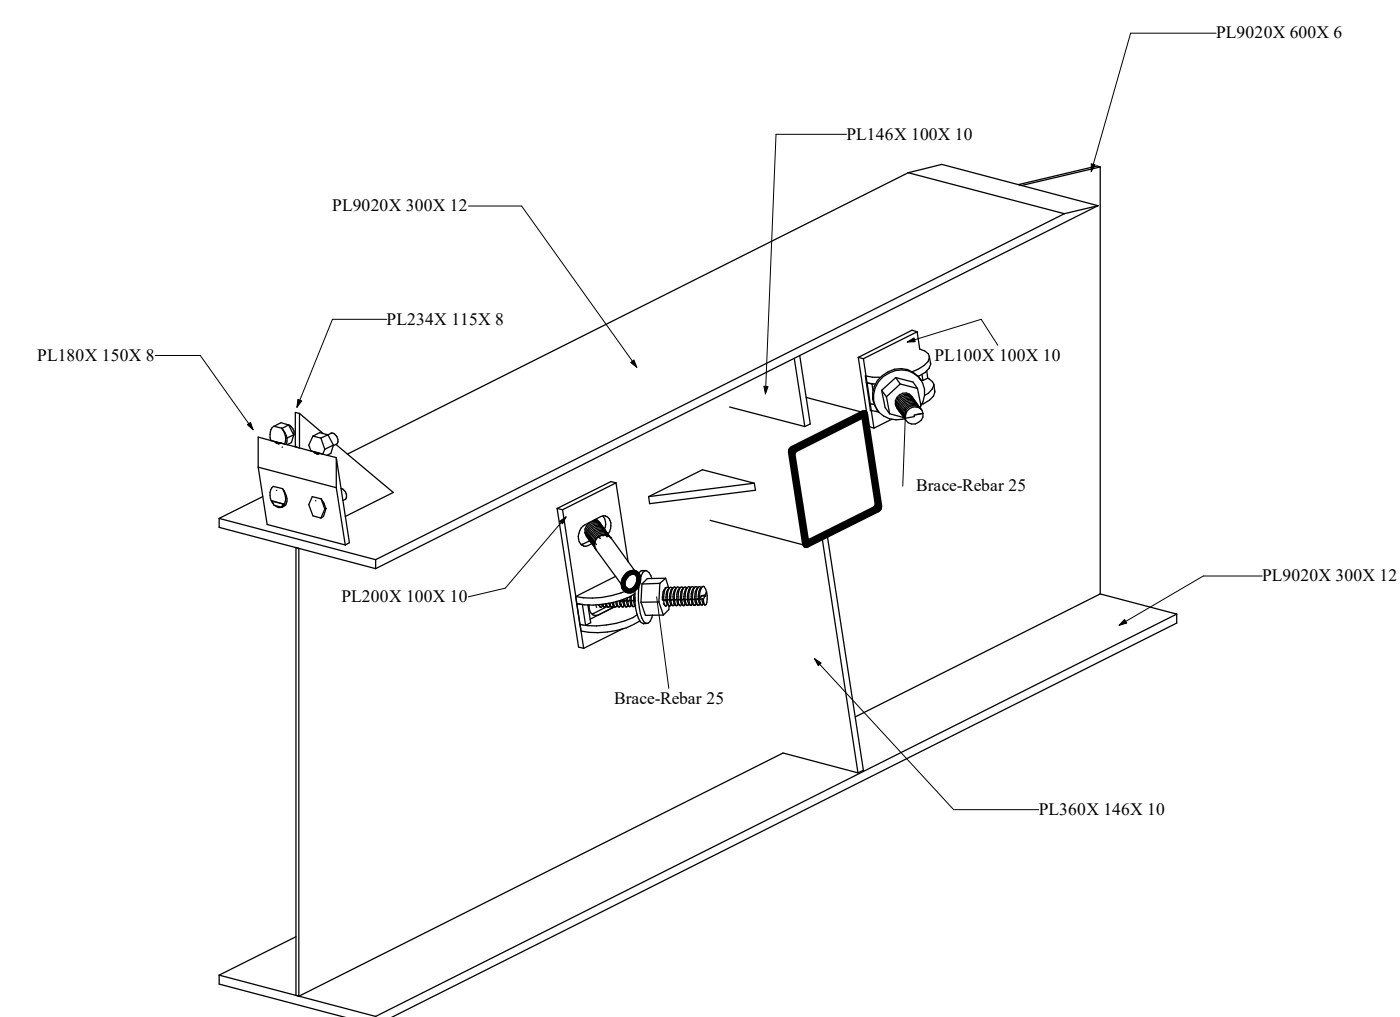

8 Roof Brace 3d CON



OFFice : 0413 556 2266
Mobile : 0914 766 9822
0914 411 1077

نام مالک /مالکین: آقای جعفر پور

نام وکیل:

پلاک ثبتی:

منطقه:

آدرس دقیق ملک: جاده تبریز مرند بعد از تقاطع
مایان، ابتدای روستای اوغلی

مشخصات نقشه

مساحت قبل از عقب کشی:

عرضه بعد از عقب کشی:

مساحت فضا(با کسر رمپ):

مساحت و نوع بالکن رو به شارع

جمع کل زیر بنا و بالکن پوشیده با کسر مساحت درز انقطاع:

مساحت مازاد پیش آمدگی در پارکینگ ها:

مساحت مازاد پیش آمدگی در طبقات مسکونی:

شماره و تاریخ مجوز تهیه نقشه:

مساحت فضای سبز:

مساحت و نوع بالکن رو به حیاط:

مساحت خالص پیلوت بعد از کسر راهپله، آسانسور و انباری:


پیش آمدگی بالکن روپوشیده/ روباز به شارع از ضلع شمال برابر سانتی متر

جمعا به مساحت مترمربع

تعداد پارکینگ باب در دهنه با ورودی از حد ساختمان جمعا


به مساحت مترمربع

محل مهر و امضا

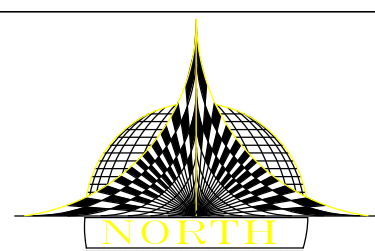


Sh9 /11


scale : As indicated

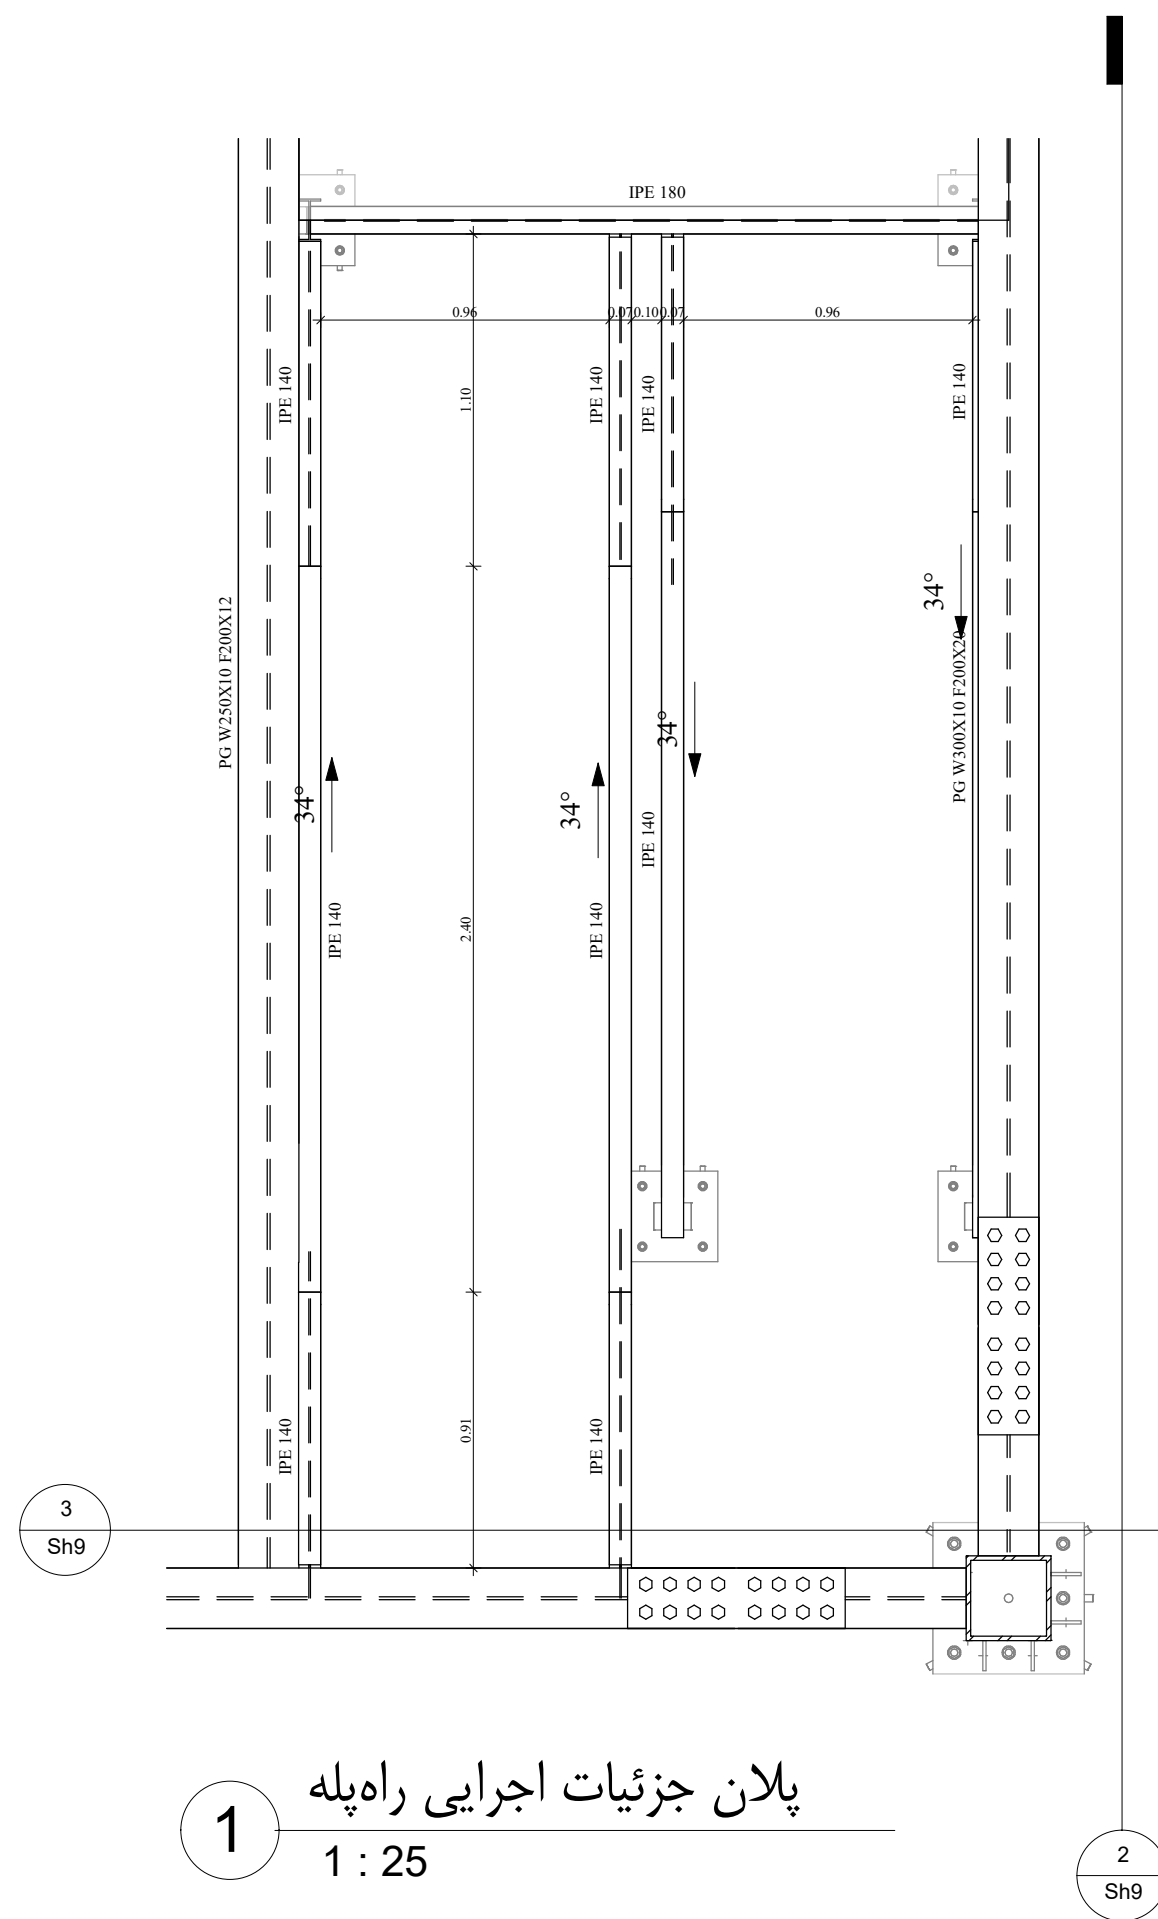


پلان جزئیات اجرایی راهپله
1 : 25

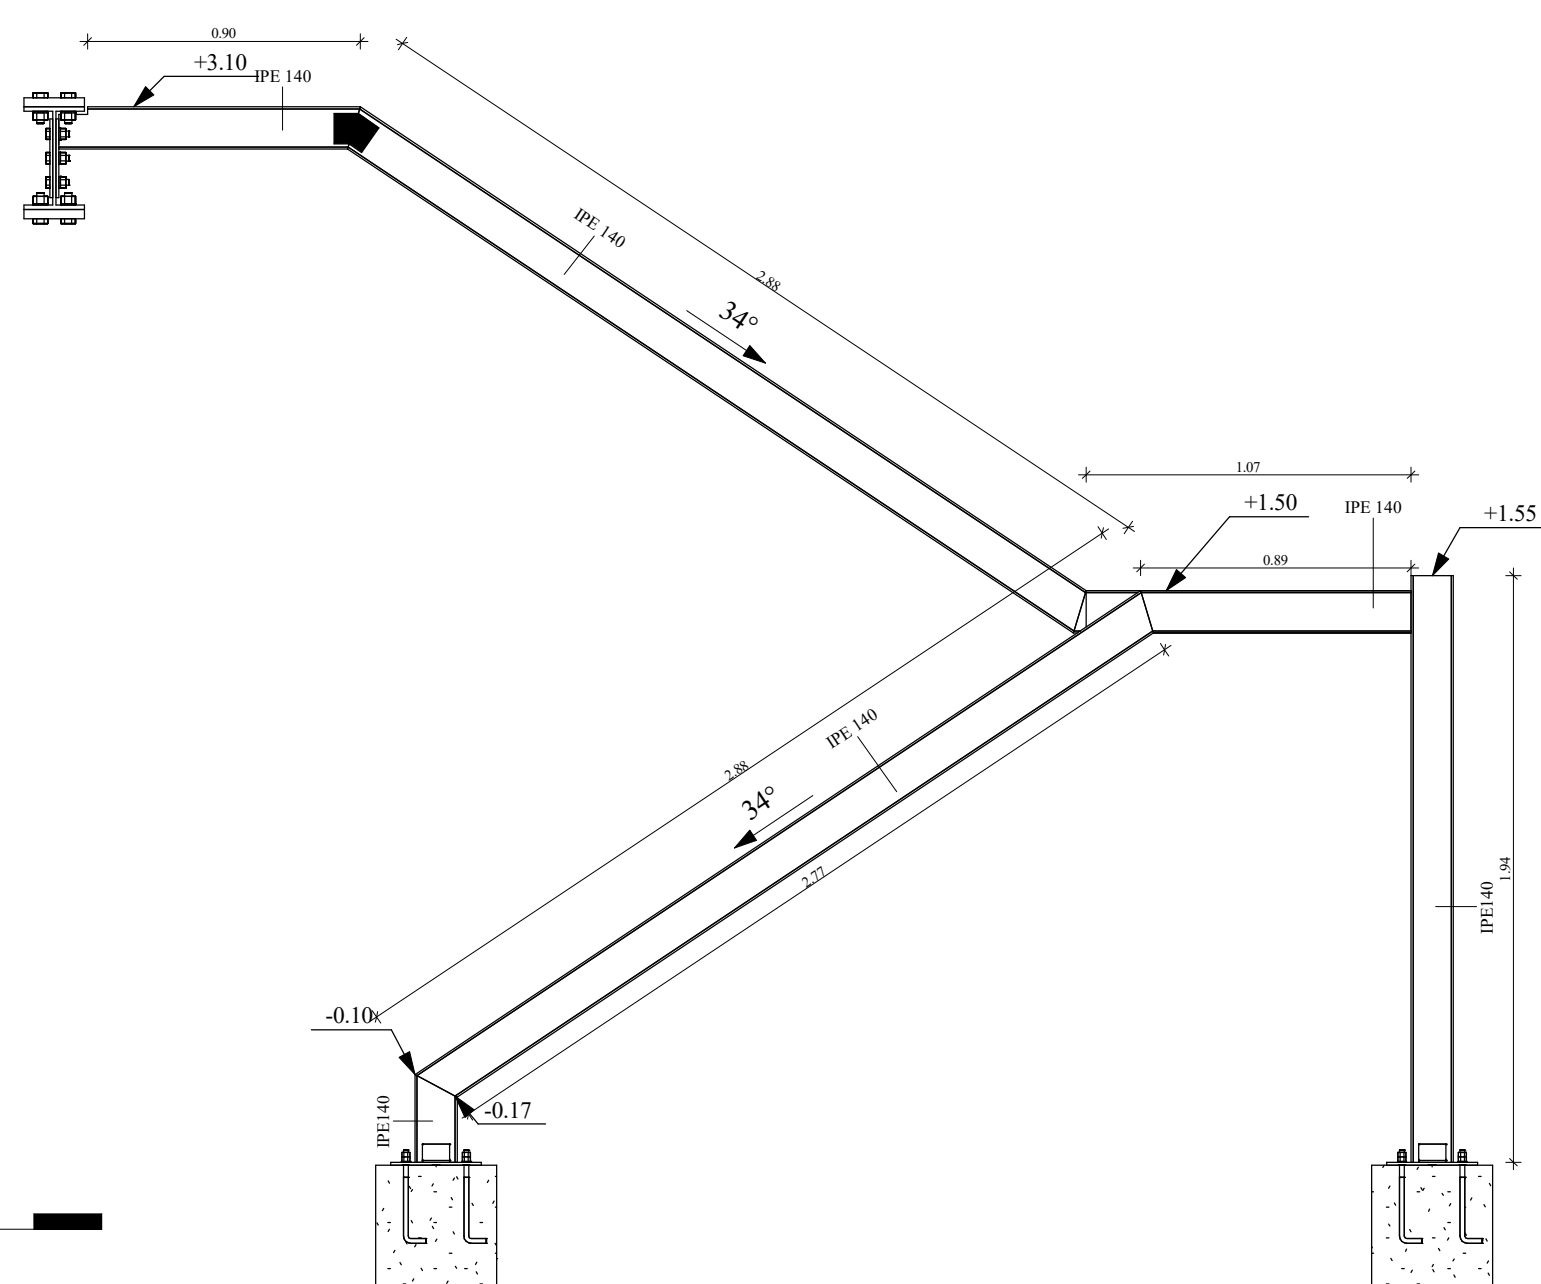


جزئیات اجرایی راهپله
1 : 25

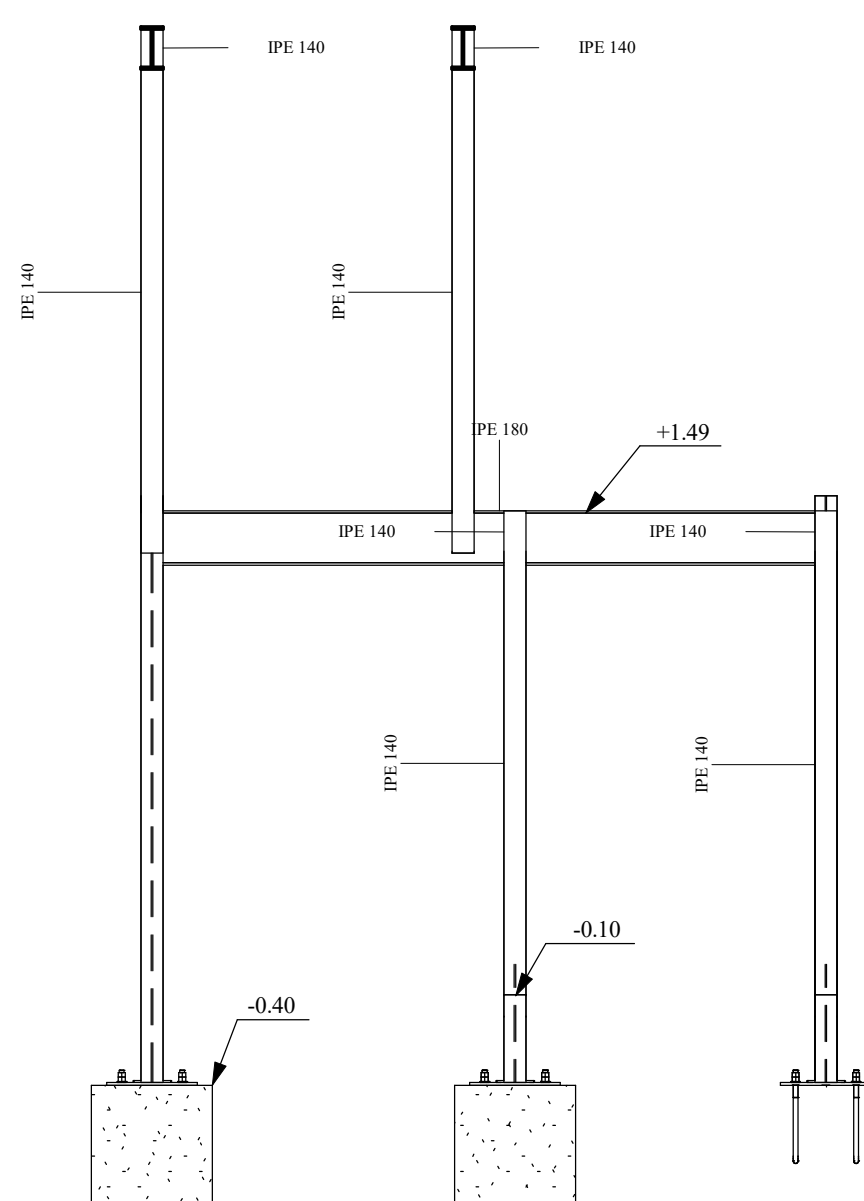


جزئیات اجرایی راهپله ۱
1 : 25

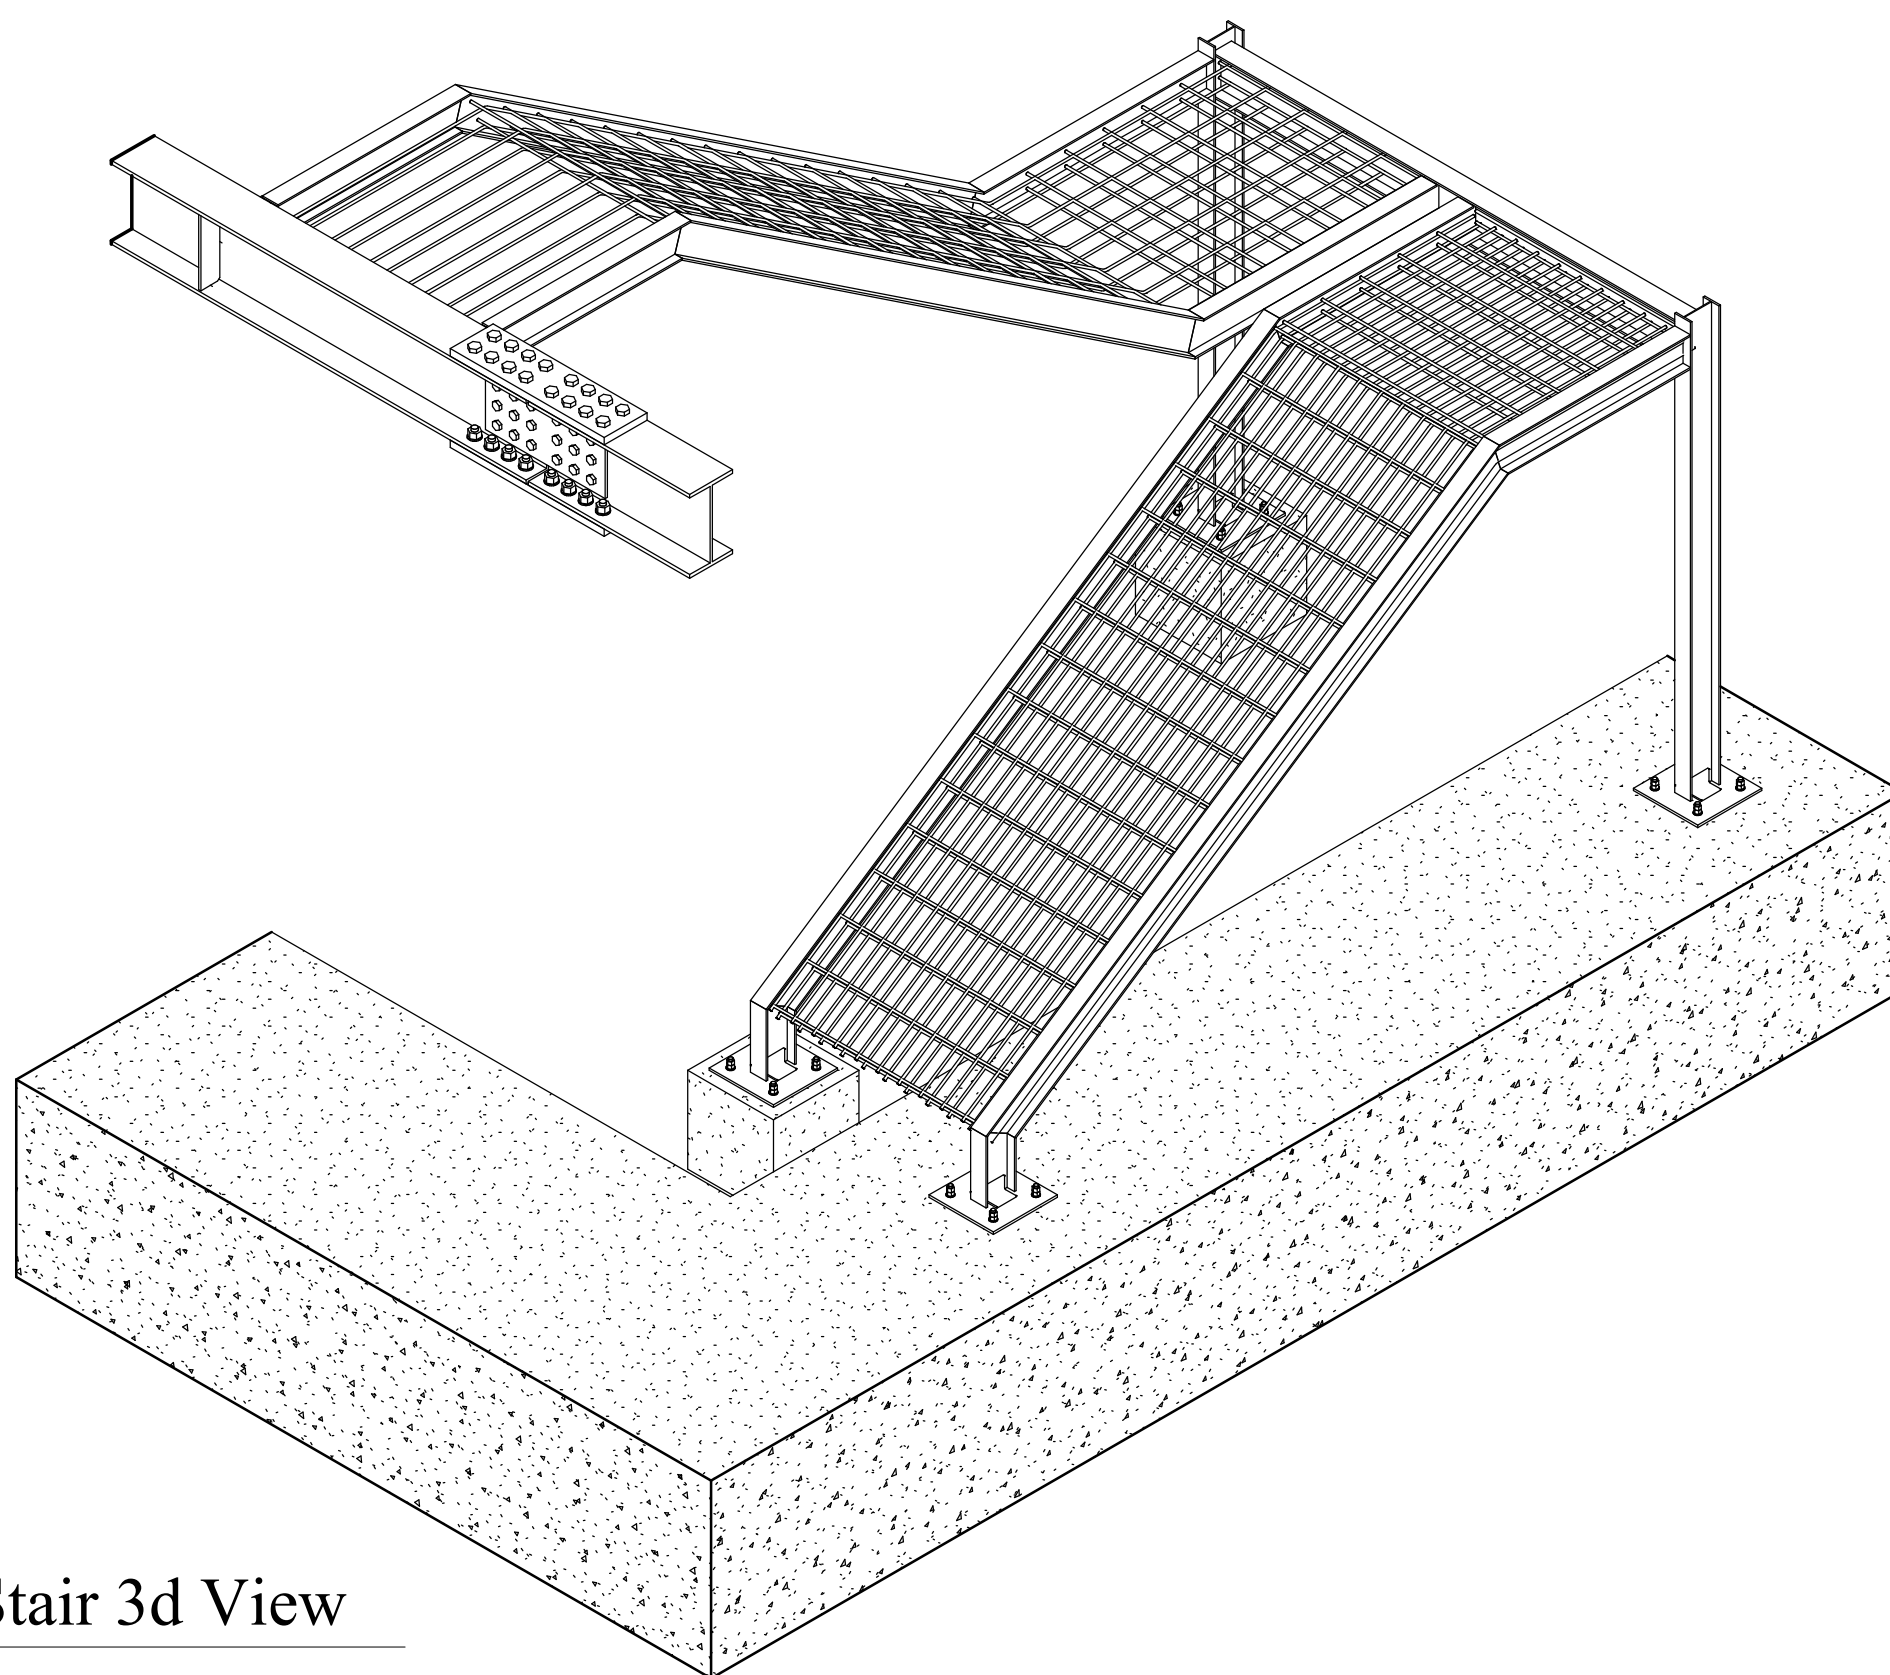


Stair 3d View
4

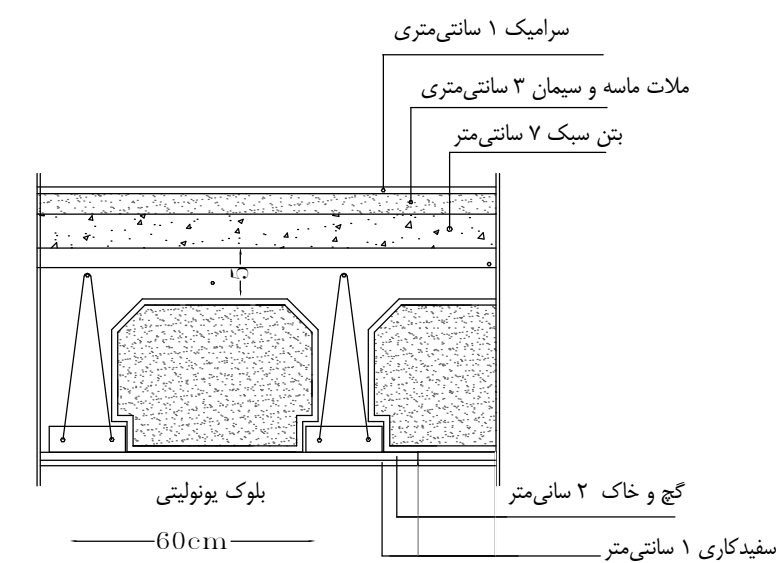


دتایل جزئیات کف سازی
1 : 10

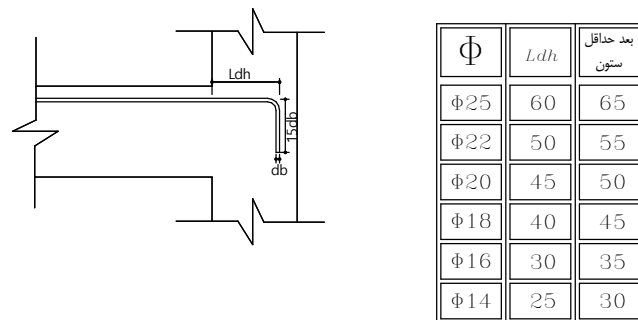


قلاب ۹۰ درجه (نحوه خم آرماتورها)
1 : 20

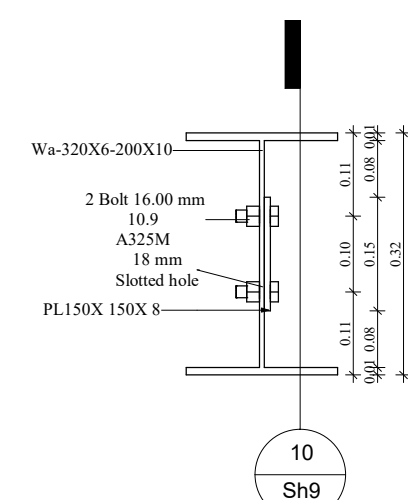


Top Wall post
1 : 10

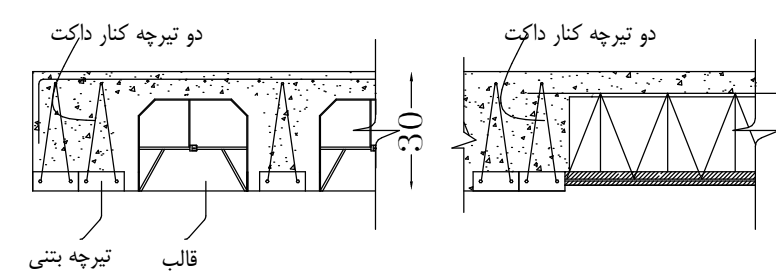

دتایل تقویت دور داکت ها
1 : 20

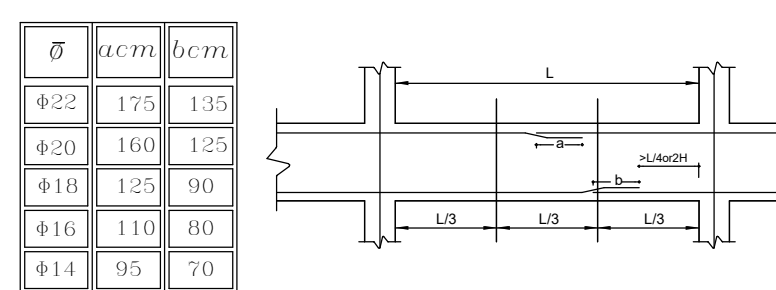


محل وصله آرماتورهای سراسری فوقانی و تحتانی
1 : 20

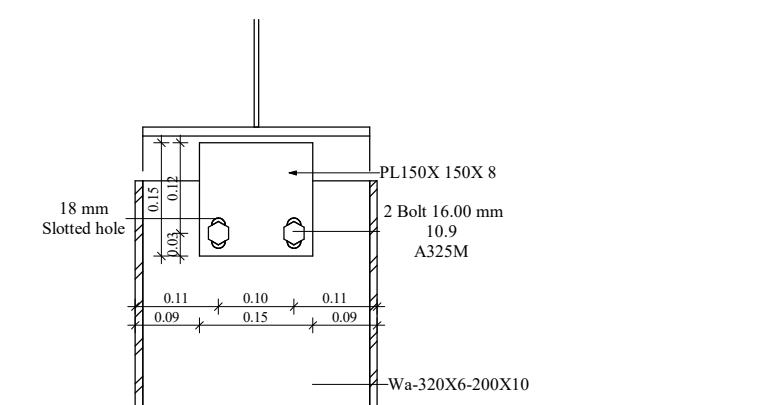

Wall Post Con
1 : 10


جدول مقاطع تیرها و وال پست های ساخته شده از تیر ورق

PG W300x10 F200x20

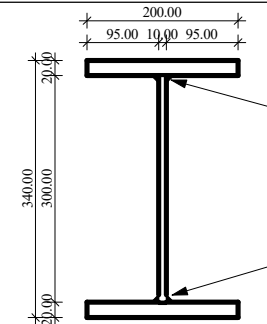


بعد جوش ۸ میلی متر

PG W300x10 F200x15

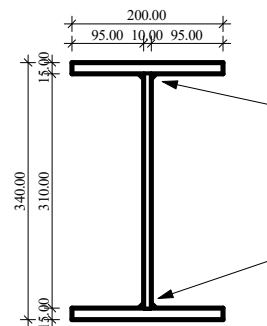


بعد جوش ۸ میلی متر

PG W250x10 F200x12

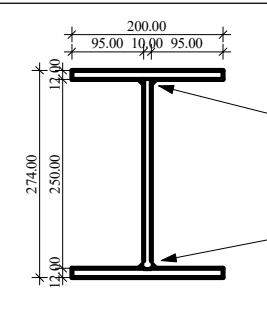

بعد جوش ۸ میلی متر

Wa 320x10 F200x10

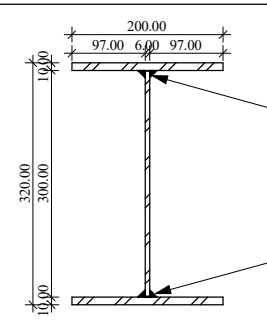

بعد جوش ۵ میلی متر

Project name : سوله ی صنعتی

Design By : Tabriz BIM

Drawn By : Tabriz BIM

Checked By : Checker

Address: سه راهی صائب جنب گل فروشی رکس پلاک ۴۲۶



Office : 0413 556 2266
Mobile : 0914 766 9822
0914 411 1077

نام مالک /مالکین: آقای جعفر پور

نام وکیل:

پلاک ثبتی :

منطقه :

آدرس دقیق ملک: جاده تبریز مرند بعد از تقاطع
مایان، ابتدای روستای اوغلی

مشخصات نقشه

مساحت قبل از عقب کشی :

عرصه بعد از عقب کشی :

مساحت فضا(با کسر رمپ) :

مساحت و نوع بالکن رو به شارع

جمع کل زیر بنا و بالکن پوشیده با کسر مساحت درز انقطاع :

مساحت مزاد پیش‌آمدگی در پارکینگ‌ها :

مساحت مزاد پیش‌آمدگی در طبقات مسکونی :

شماره و تاریخ مجوز تهیه نقشه :

مساحت فضای سبز :

مساحت و نوع بالکن رو به حیاط:


مساحت خالص پیلوت بعد از کسر راهپله ، آسانسور و انباری :

پیش‌آمدگی بالکن روپوشیده/ روباز به شارع از ضلع شمال برابر سانتی‌متر

جمعا به مساحت مترمربع


تعداد پارکینگ باب در دهته با ورودی از حد ساختمان جمعا
به مساحت مترمربع

محل مهر و امضا

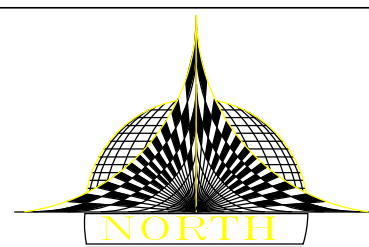


Sh10 /11


scale : As indicated

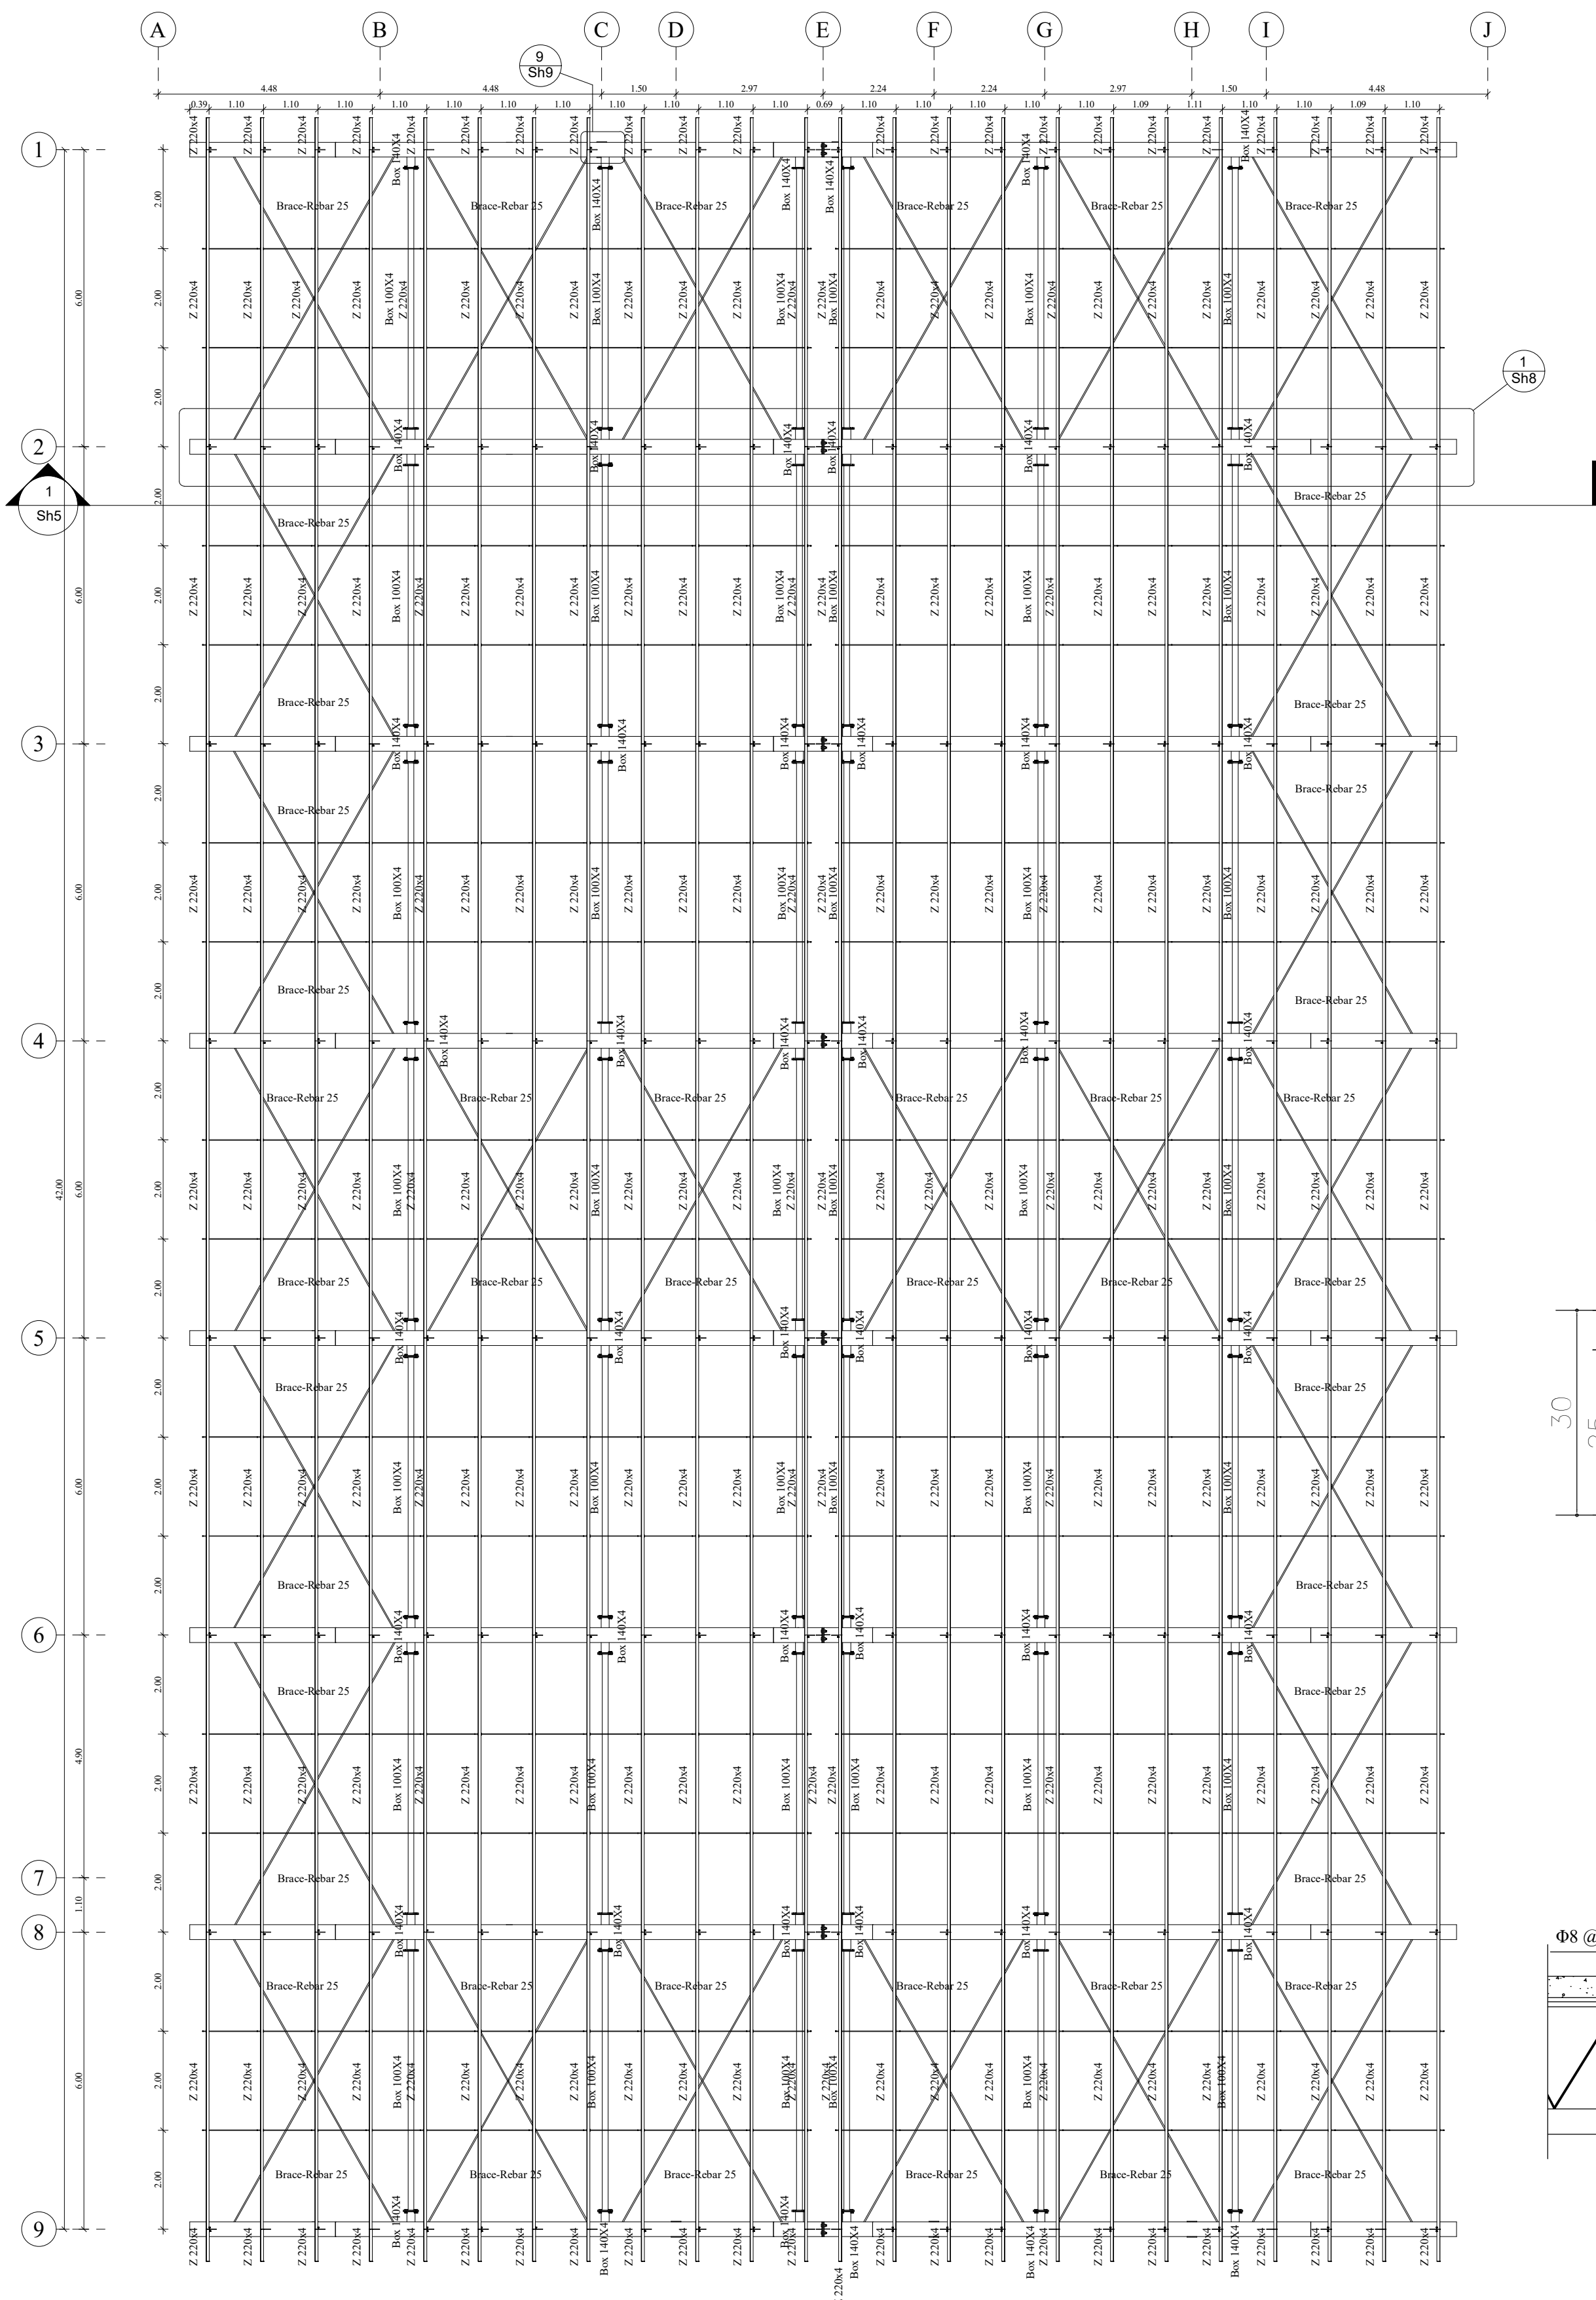


۱ پلان تیر ریزی سقف
1 : 100

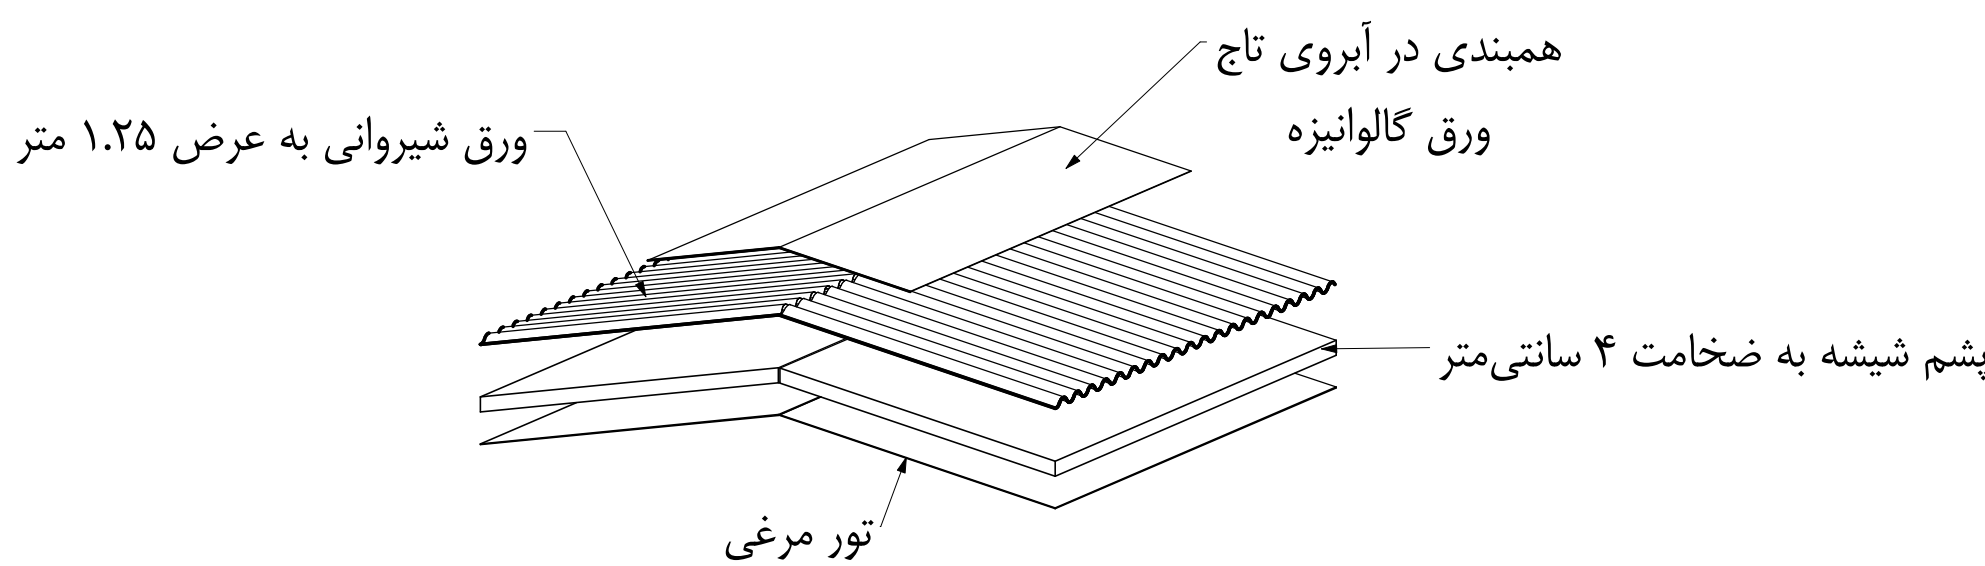


۲ جزئیات سقف شیروانی

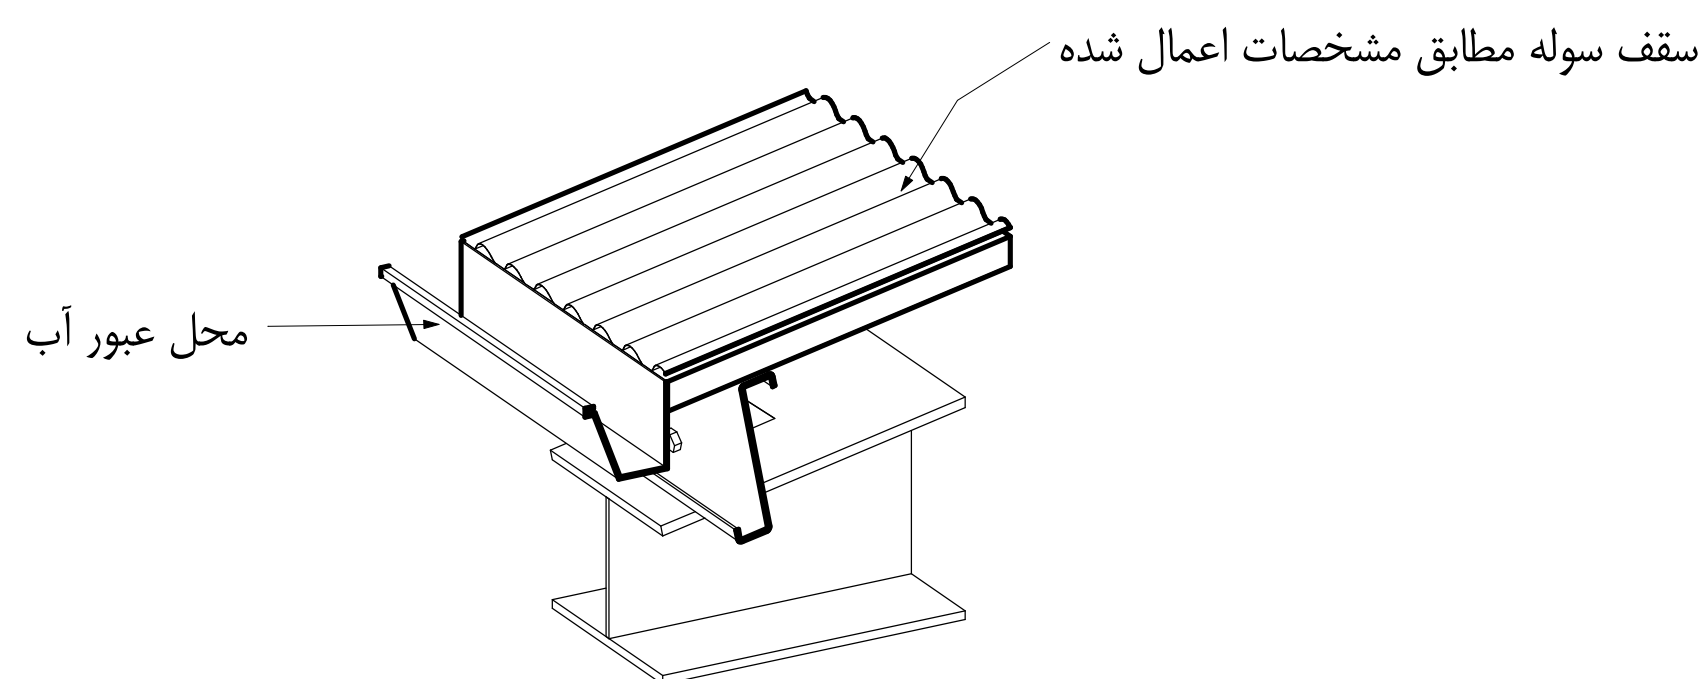


۳ آبروی کنار سوله

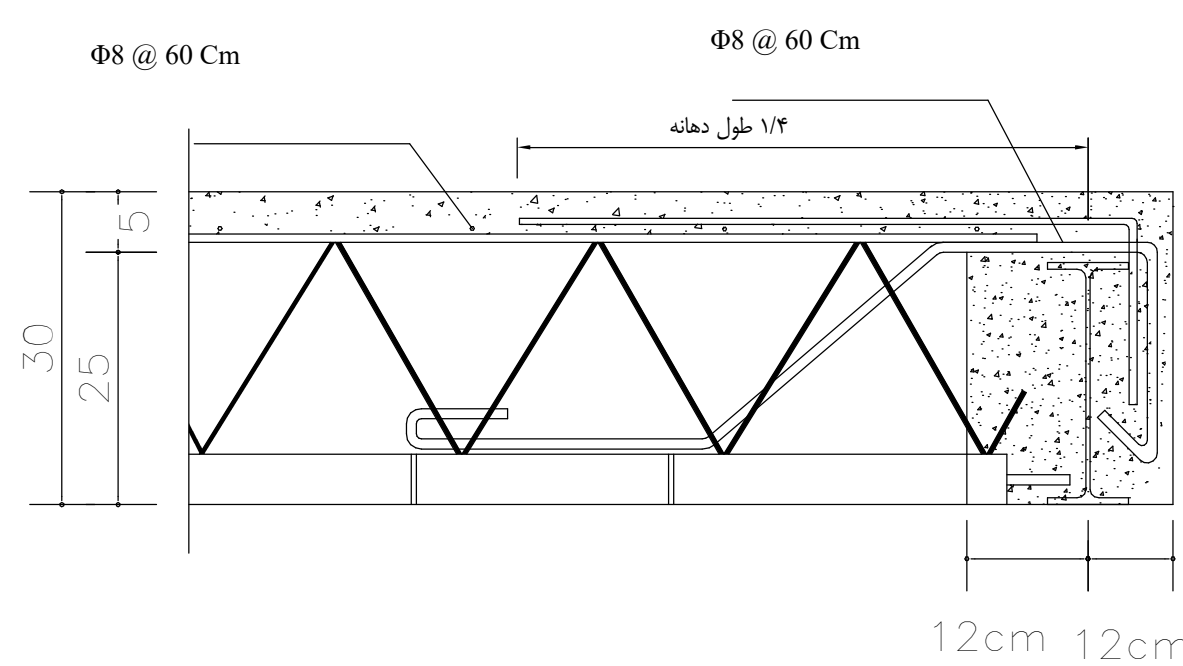


۴ جزئیات اتصال تیرچه‌ها به تیر فولادی باربر کناری
1 : 10

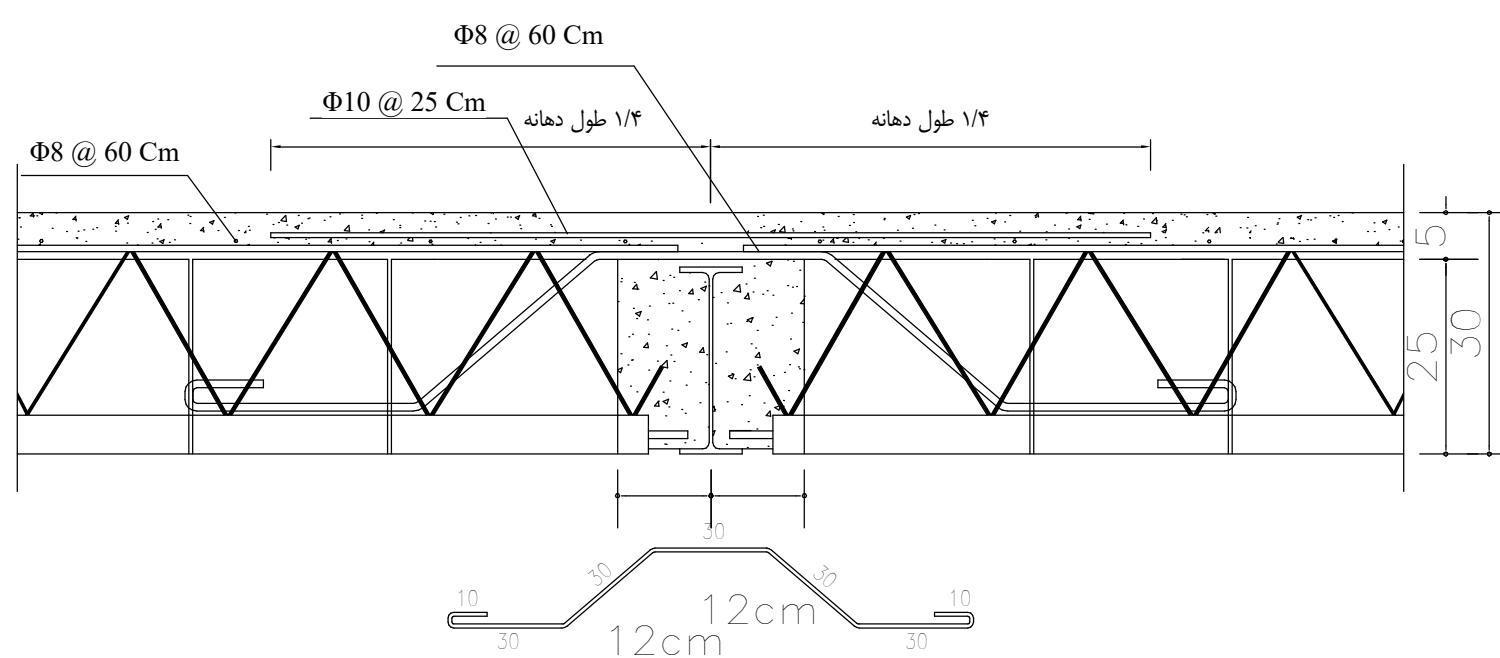

۶ جزئیات اتصال تیرچه‌ها به تیر فولادی باربر میانی
1 : 10

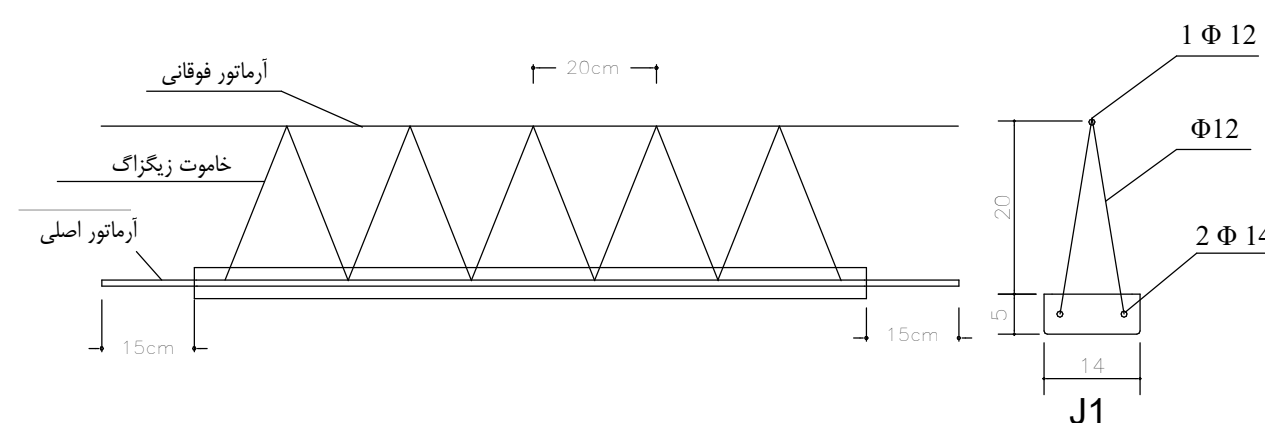

۵ برش طولی و عرضی تیرچه
1 : 20

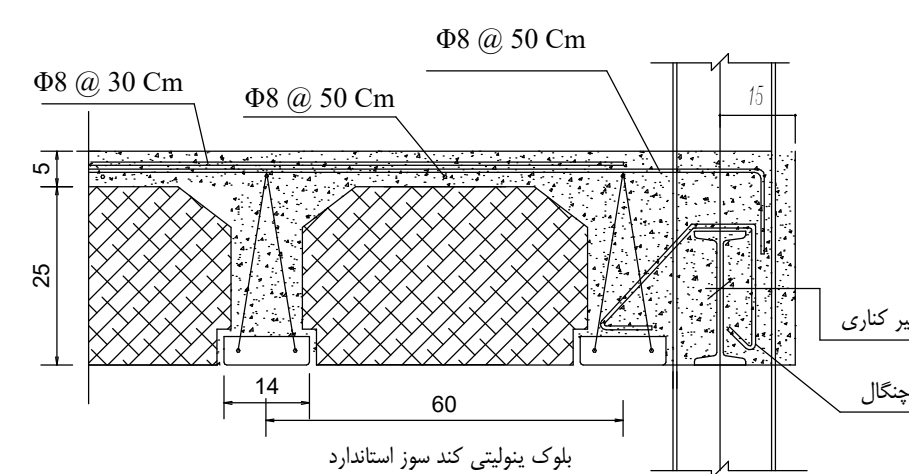

۷ تیرچه کنار تیر فولادی
1 : 20


Project name : سوله‌ی صنعتی

Design By : Tabriz BIM

Drawn By : Tabriz BIM

Checked By : Checker

Address: سه راهی صائب جنب گل فروشی رکس پلاک ۴۲۶

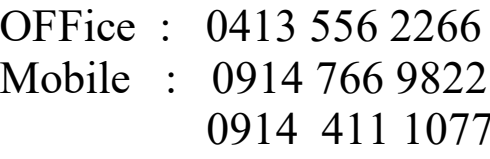

OFFice : 0413 556 2266
Mobile : 0914 766 9822
0914 411 1077

نام وکیل:

پلاک ثبتی : منطقه :

آدرس دقیق ملک: جاده تبریز مرند بعد از تقاطع
میان، ابتدای روستای اوغلی

مساحت قبل از عقب کشی :

عرصه بعد از عقب کشی :

عرصه بعد از عقب کشی :

مساحت فضا (با کسر رمپ) :

مساحت و نوع بالکن رو به شارع

جمع کل زیر بنا و بالکن پوشیده با کسر مساحت درز انقطاع :

مساحت مازاد پیش‌آمدگی در پارکینگ‌ها:

مساحت مازاد پیش‌آمدگی در طبقات مسکونی :

شماره و تاریخ مجوز تهیه نقشه :

مساحت فضای سبز :

مساحت و نوع بالکن رو به حیاط:

مساحت خالص پیلوت بعد از کسر راه‌پله ، آسانسور و انباری :

پیش آمدگی بالکن روپوشیده/ روباز به شارع از ضلع شمال برابر سانتی متر





متر مربع جمعا به مساحت

تعداد پارکینگ باب در دهنه با ورودی از حد ساختمان جمعا

به مساحت مترمربع

Sh11 /11

scale : 1 : 100

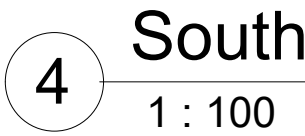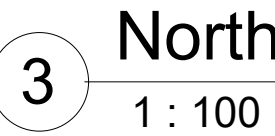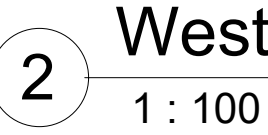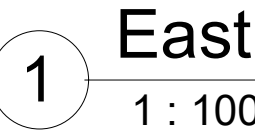

Project name : سولہی صنعتی

Design By : Tabriz BIM

Drawn By : Tabriz BIM

Checked By : Checker

Address: ۴۲۶ سبہ راہی صائب جنب گل فروشی رکس پلاک